


RYS.1 RZUT PARTERU (przekrój poziomy na wysokości 1,10m)

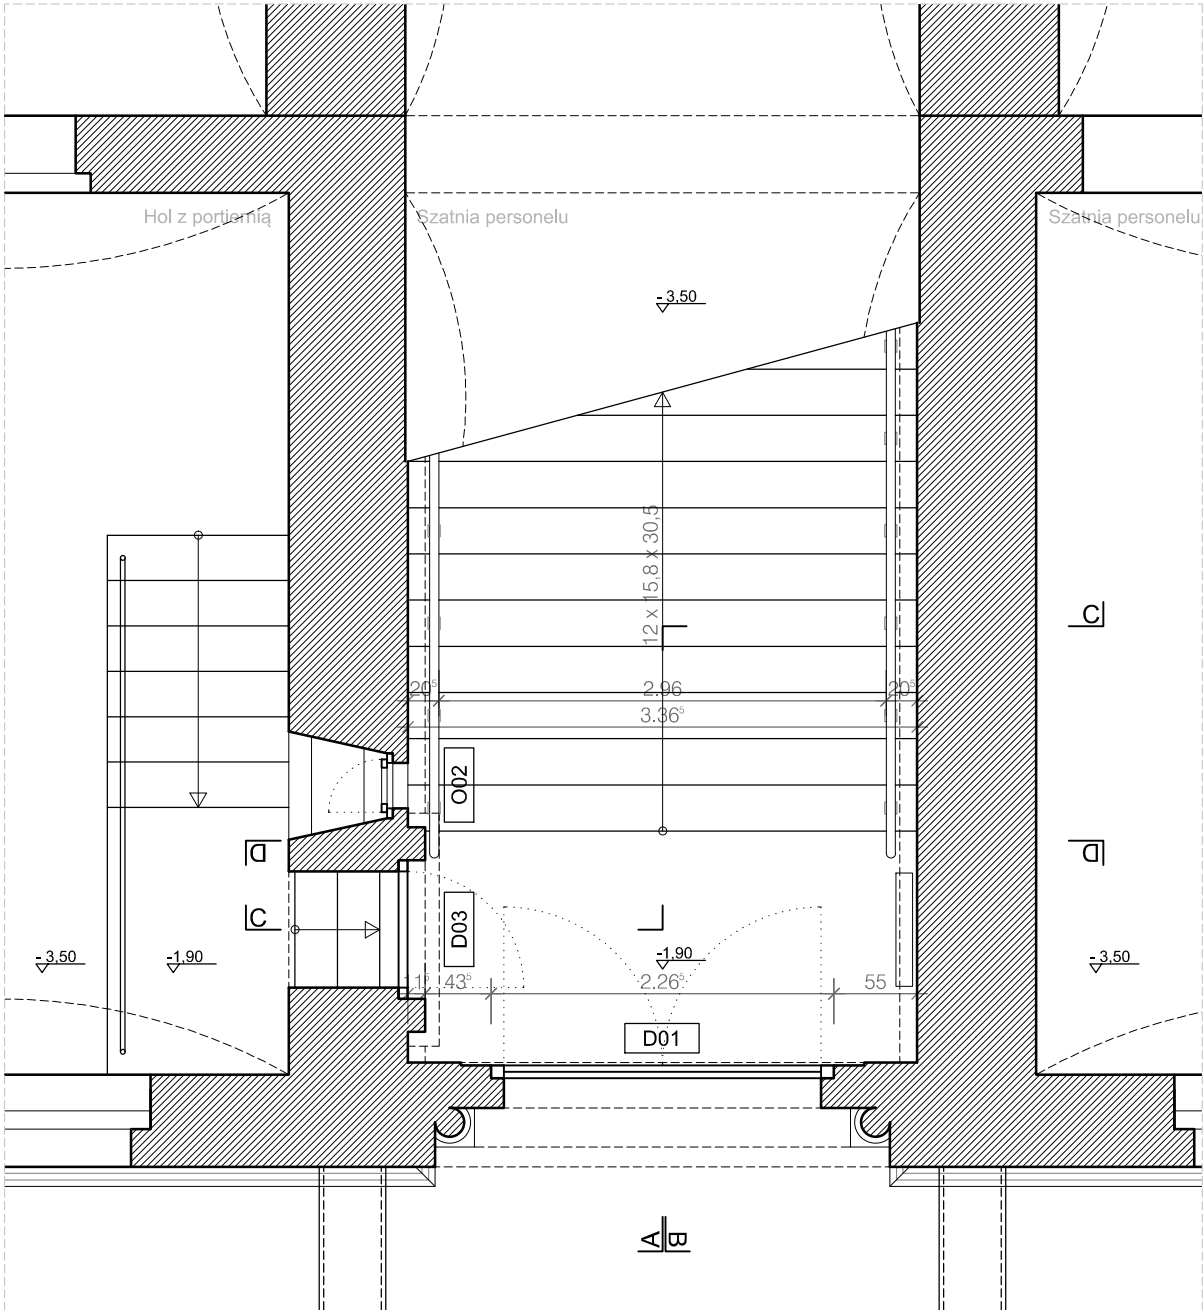

RYS.2 RZUT PARTERU / PRZYZIEMIA (przekrój poziomy na wysokości -1,00m)

LEGENDA:

- Istniejąca ściana murowana
- Kamień naturalny (granit)
- D01 Oznaczenie drzwi i okien
- 1.90 Kóta wysokościowa
- C Oznaczenie przekroju

Numer rysunku

A_RZ_02

Projekt

Remont głównego wejścia do budynku I Katedry i Kliniki Ginekologii i Położnictwa przy ul. Chałubińskiego 3 we Wrocławiu

Obręb 5 - Plac Grunwaldzki, arkusz 30, działka nr 33

Stadium

Projekt budowlany

Branża

Architektura

PB/A

Zawartość

Rzut holu wejściowego

Numer rysunku

A_RZ_02

Indeks zmiany

-

Status

Data

12.2017

Skala

1:50

Data zmiany

Format

570 x 297 mm

Plik

A_03_WEJSCIE

Opracował

MB

Inwestor

Uniwersytet Medyczny
im. Piastów Śląskich we Wrocławiu
Wybrzeże Pasteura 1
50-367 Wrocław
tel + 48 71 784 10 73
fax + 48 71 784 00 23

Projektant

Heinle Wischer und Partner
Architekci Sp. z o.o.
ul. Kościuszki 82/14
50-441 Wrocław
tel- + 48 71 750410-0
fax + 48 71 750410-1
wroclaw@heinlewischerpartner.de

Projektant

mgr inż. arch. Edzard Schultz
upr. bud. nr W/11/2013
specjalność architektoniczna

Podpis

Sprawdzający

mgr inż. arch. Thomas Heinle
upr. bud. nr W/55/2007
specjalność architektoniczna

Podpis