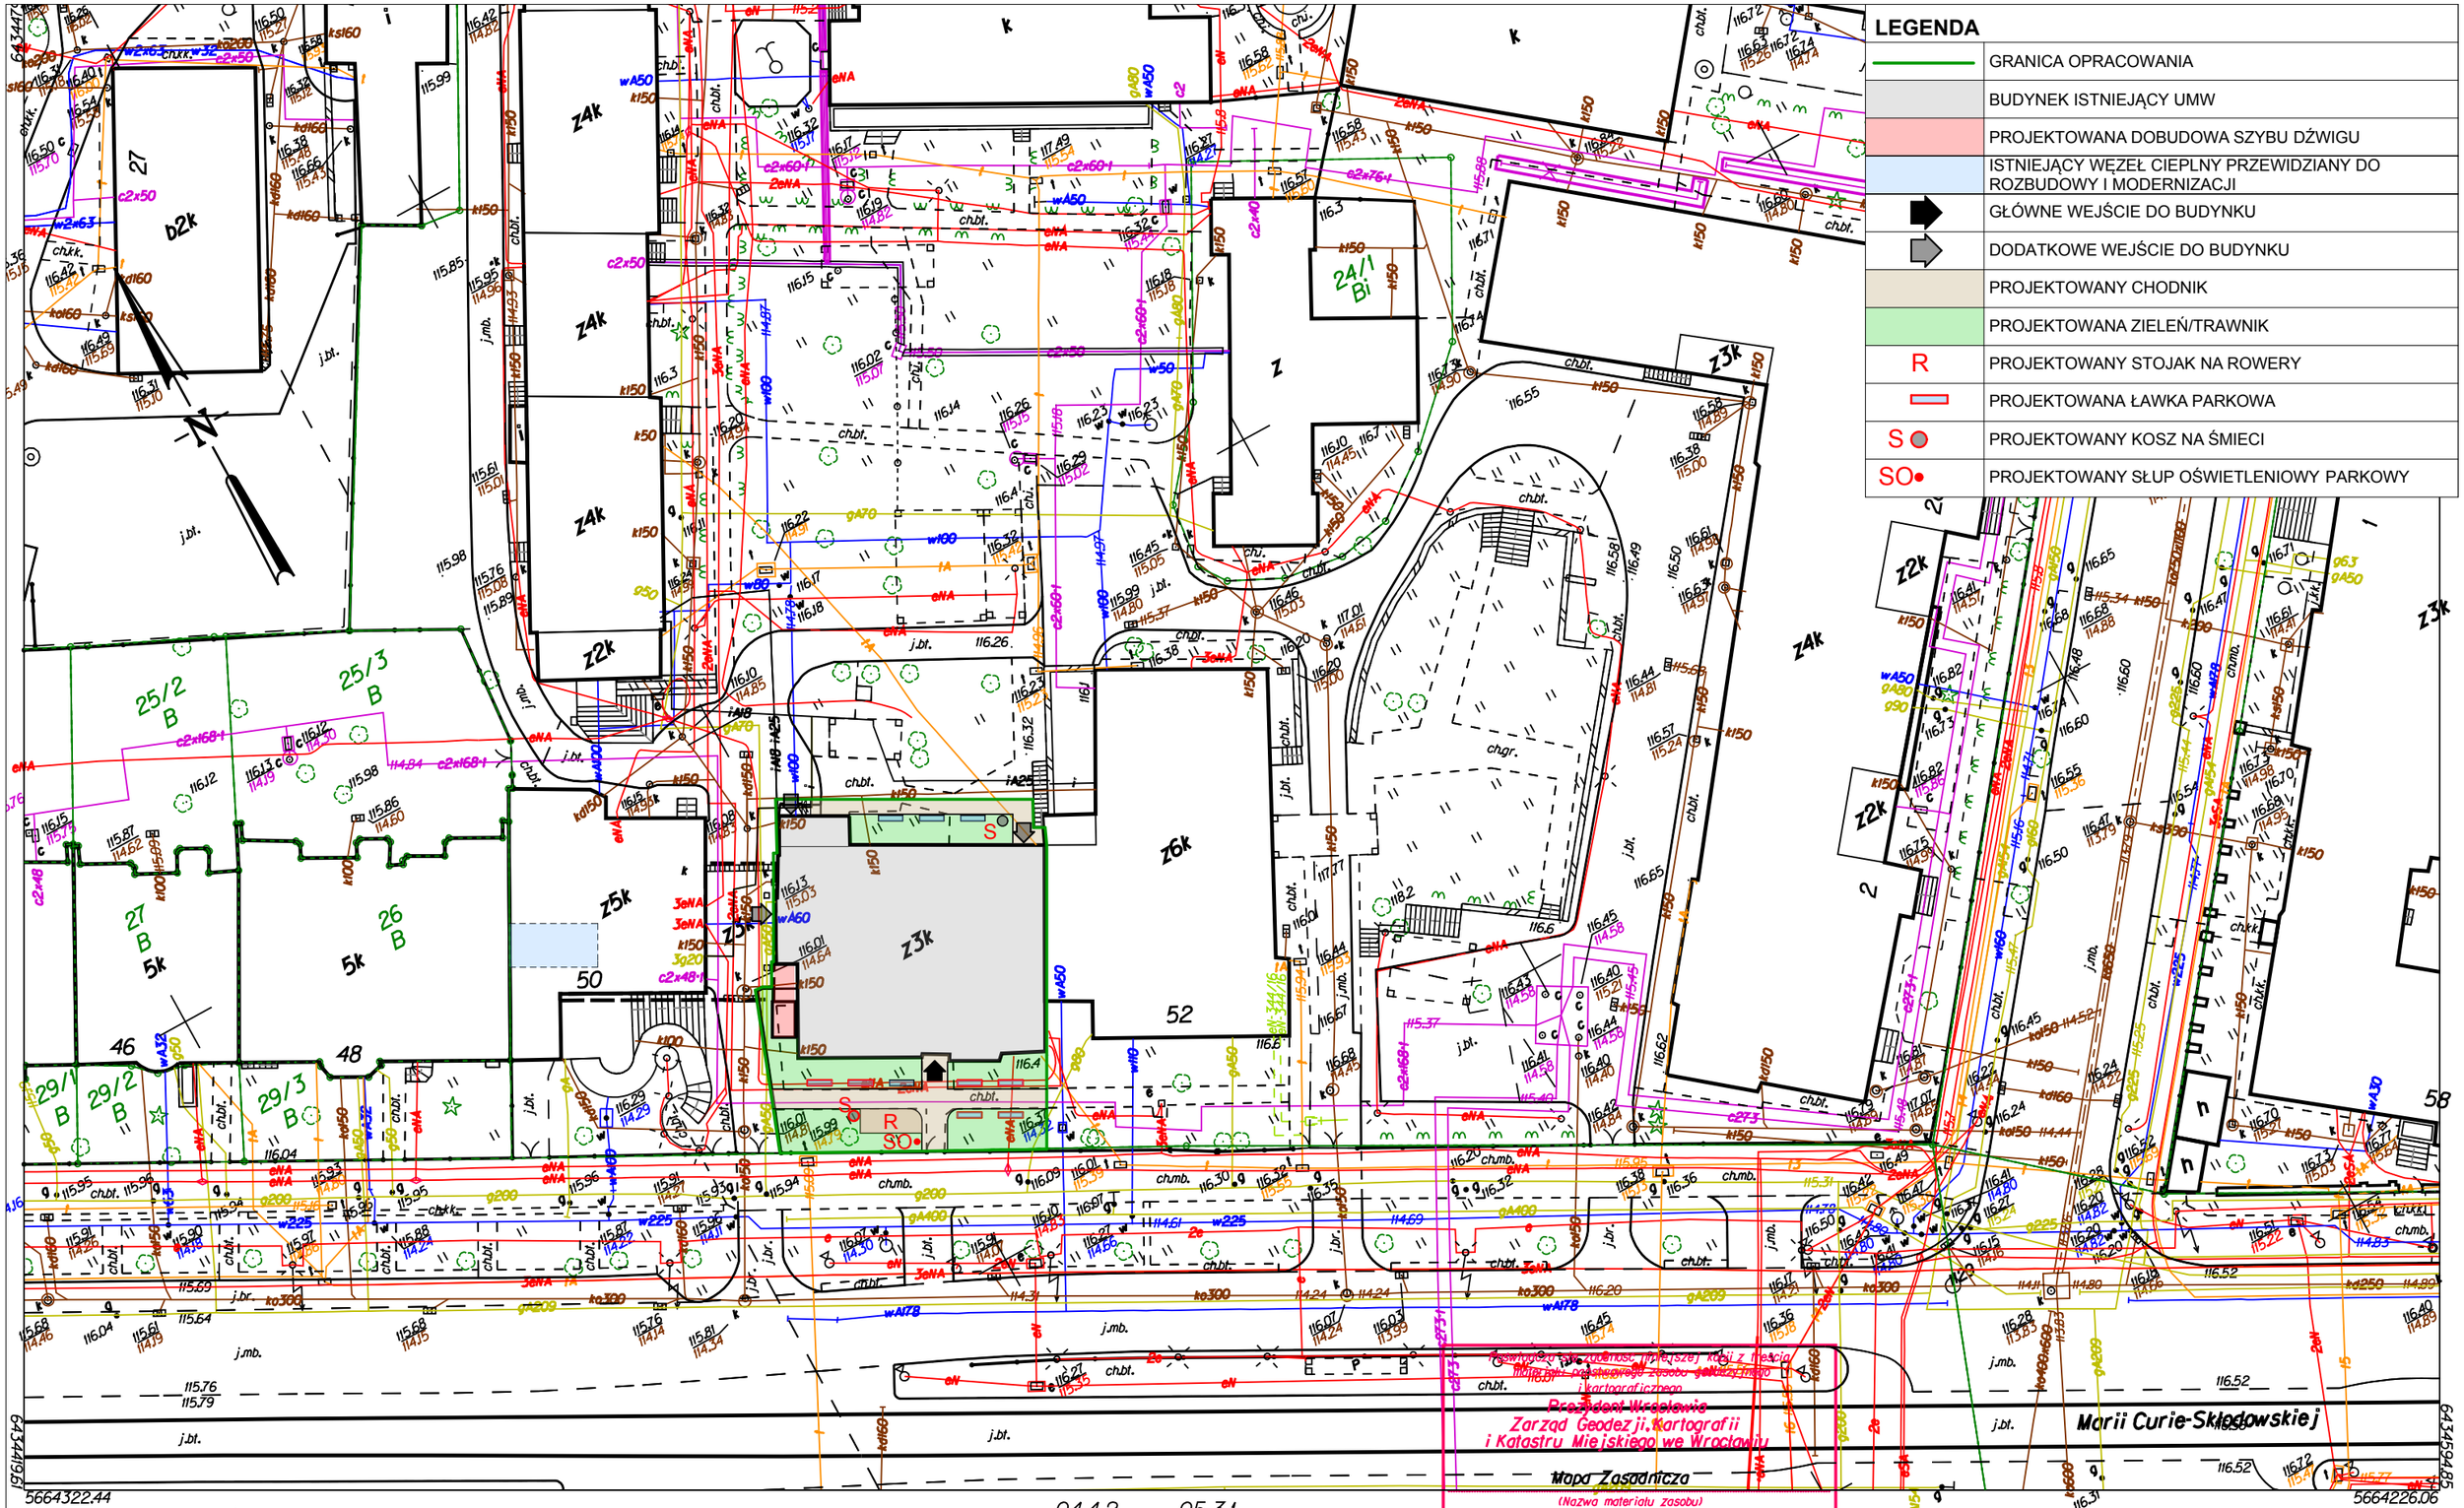

WROCŁAW

Obręb PLAC GRUNWALDZKI

Nr sekcji 6.148.12.05.3.3 6.148.12.05.3.1

Skala 1:500

MAPA ZASADNICZA

1. Mapa wektorowa opracowana w technologii numerycznej w środowisku MicroStation na podstawie matrycy mapy zasadniczej, wydrukowana w ZGKiKM we Wrocławiu.
2. Układ współrzędnych "2000".
3. Poziom odniesienia: "Kronsztadt 1986".

04.4.2 05.3.1
5 PLAC GRUNWALDZKI
5
04.4.4 05.3.3

Zgodność treści mapy (części) z materiałem zasobu geodezyjnego i kartograficznego
Prezydent Wrocławia
Zarząd Geodezji, Kartografii i Katastru Miejskiego we Wrocławiu
Mapa Zasadnicza
(Nazwa materiału zasobu)
P.0264.1996.2964
(Identyfikator ewidencyjny materiału zasobu)
Data wykonania kopii 05.02.19
dokument podpisany elektronicznie
(imię, nazwisko i podpis osoby reprezentującej organ)

WROCŁAW 05.02.2019

PROJEKT KONCEPCYJNY ZAGOSPODAROWANIA TERENU		1:500
OBIEKT:	BUDYNEK DYDAKTYCZNO-NAUKOWY UNIWERSYTETU MEDYCZNEGO WE WROCŁAWIU	1
ADRES:	50-369 WROCŁAW, UL. MARII CURIE-SKŁODOWSKIEJ- 50-52	
INWESTOR:	UNIWERSYTET MEDYCZNY WE WROCŁAWIU, 50-367 WROCŁAW, WYBRZEŻE LUDWIKA PASTEURA 1	
PROJEKTANT:	MGR INŻ. ARCH. W. HRYNIEWICZ, UPR. NR 214/76/Wwm	KONC.
	MGR INŻ. ARCH. AGNIESZKA MAKIEŁA	02.2019