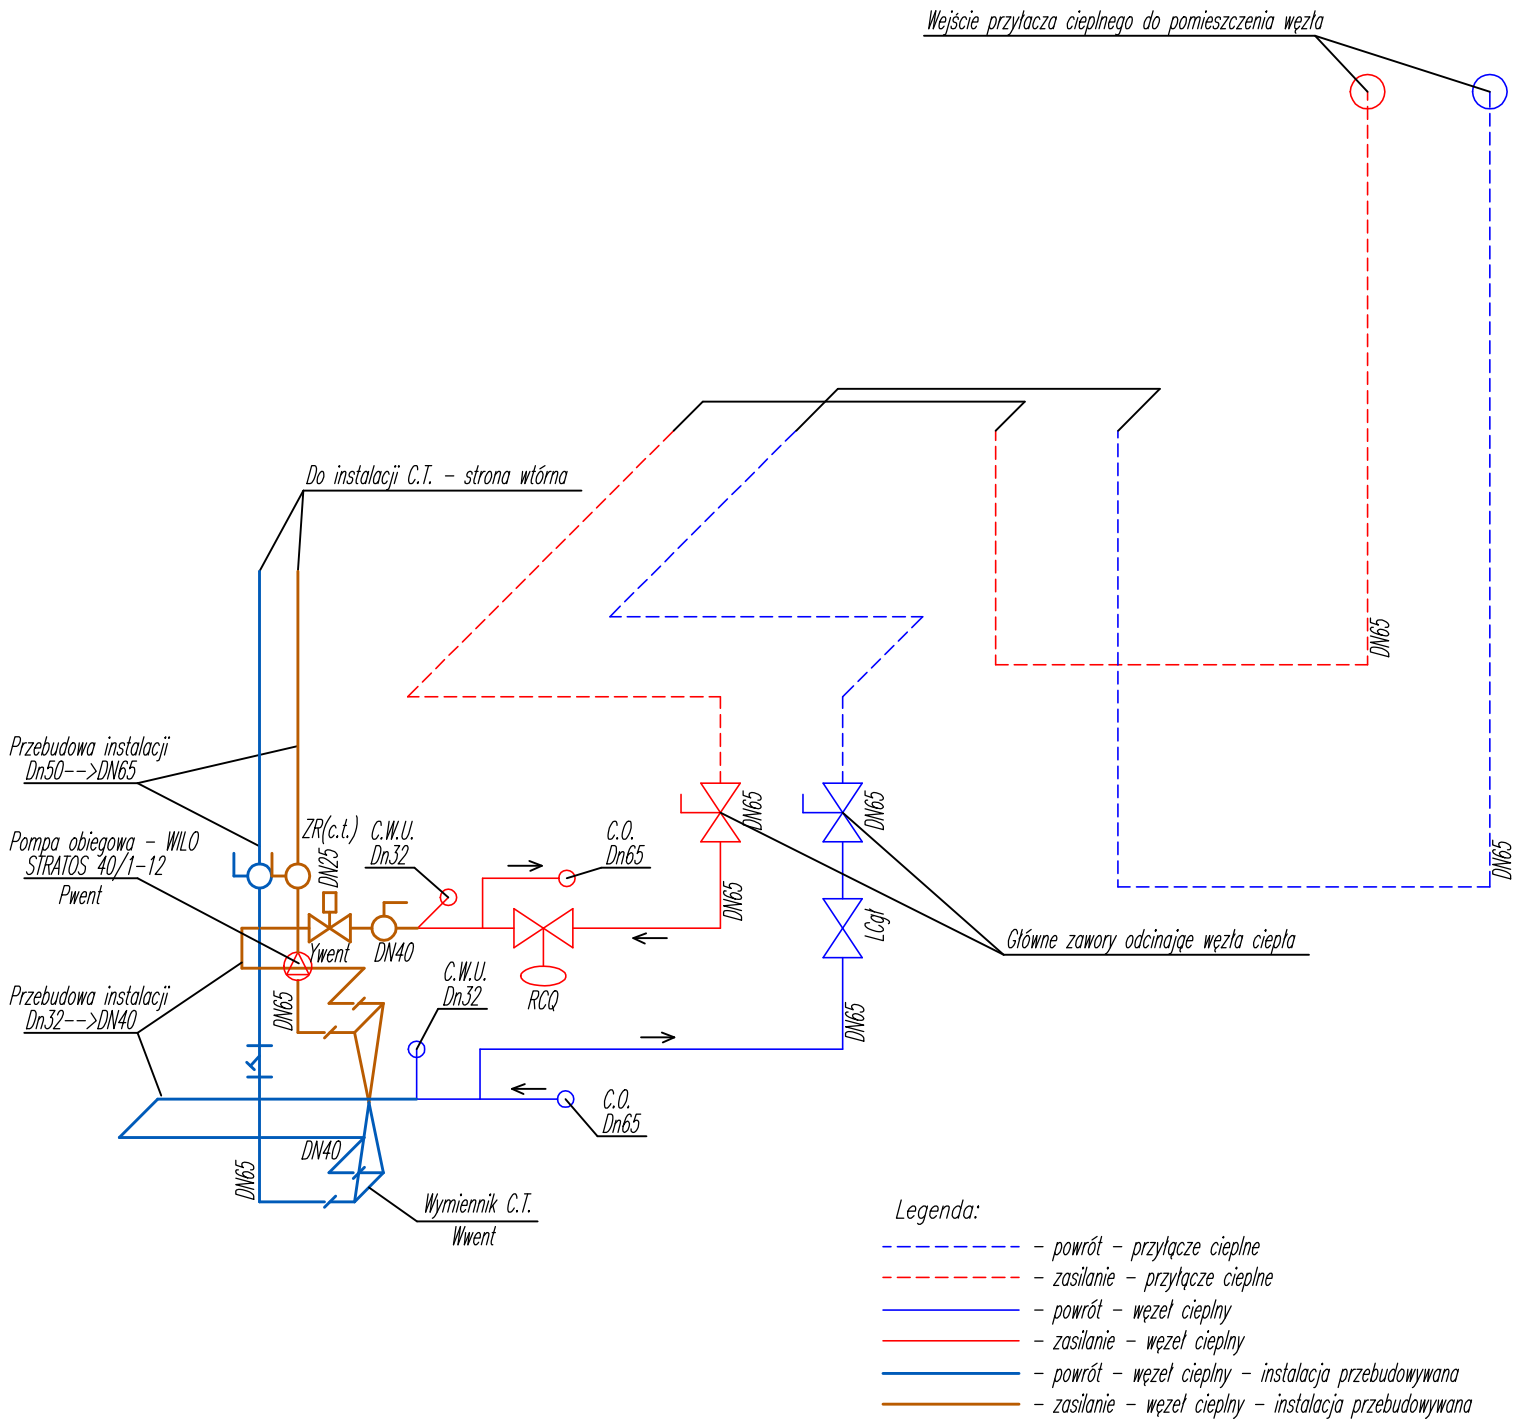
Wejście przyłacza cieplnego do pomieszczenia węzła
Do instalacji C.T. - strona wtórna
Przebudowa instalacji
Dn50-->DN65
Pompa obiegowa - WILO
STRATOS 40/1-12
Pwent
ZR(c.t.)
DN25
C.W.U.
Dn32
C.O.
Dn65
DN65
DN65
DN65
DN65
DN65
DN65
Ywent
DN40
C.W.U.
Dn32
RCQ
LCgł
Główne zawory odcinające węzła ciepła
Przebudowa instalacji
Dn32-->DN40
DN65
DN65
C.O.
Dn65
DN40
DN65
Wymiennik C.T.
Wwent
Legenda:
- powrót - przyłącze cieplne
- zasilanie - przyłącze cieplne
- powrót - węzeł cieplny
- zasilanie - węzeł cieplny
- powrót - węzeł cieplny - instalacja przebudowywana
- zasilanie - węzeł cieplny - instalacja przebudowywana

[redacted]