


Tablica Rozdzielcza TP 3W

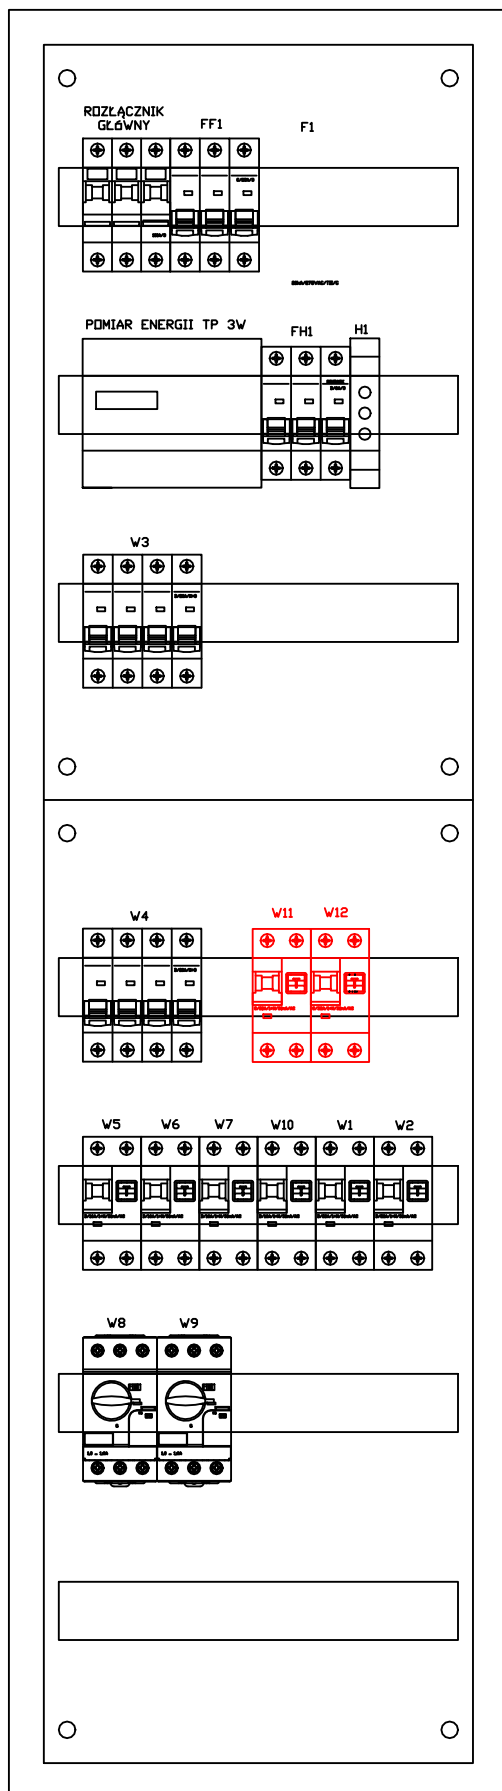

TABLICA ROZDZIELCZA TP 3W	
OZNACZENIE	NAZWA OBWODU
	ROZŁĄCZNIK GŁÓWNY
FH1	Zabezpieczenie lampek ochronnych
H1	Lampki kontrolne
FF1	Zabezpieczenie ochronnika przepięciowego
F1	Źródło przepięciowy
W3	Agregat wody lodowej nr 1
W4	Agregat wody lodowej nr 2
W11	Klimatyzator ścienny
W12	Jednostka zewnętrzna
W5	Klimatowektory
W6	Klimatowektory
W7	Klimatowektory
W10	Rezerwa
W1	Centrala wentylacyjna NW1
W2	Centrala wentylacyjna NW2
W8	Wentylator wyciągowy pom. 32
W9	Wentylator wyciągowy pom. WC (3, 9, 17)

Jednostka projektowa		FORM-A		Branża SANITARNA	
51-621 Wrocław, ul. Tramwajowa 16 tel. kom. 784 086 258 e-mail: biuro@form-a.com.pl					
Temat opracowania	Dostosowanie pomieszczenia nr 31 Katedry i Zakładu Genetyki ul. Marcinkowskiego 1 Wrocław do montażu sprzętu NGS				
Adres inwestycji	ul. Marcinkowskiego 1, 50-368 Wrocław				
Investor	Uniwersytet Medyczny im. Piastów Śląskich we Wrocławiu 50-367 Wrocław, Wybrzeże L. Pasteura 1				
Funkcja	Imię, Nazwisko	Nr uprawnień	Data	Podpis	
Projektant IE	mgr inż. Robert Misiek <small>Uprawnienia do projektowania bez ograniczeń w specjalności instalacyjnej w zakresie sieci, instalacji i urządzeń elektrycznych i elektroenergetycznych</small>	DOŚ/0459/PWBE/17	11.2023		
			11.2023		
Skala	Temat	Stadium	Nr rys.		
----	Widok tablicy rozdzielczej TP 3W	PW	IE_3		