


Tablica Rozdzielcza TP 3W

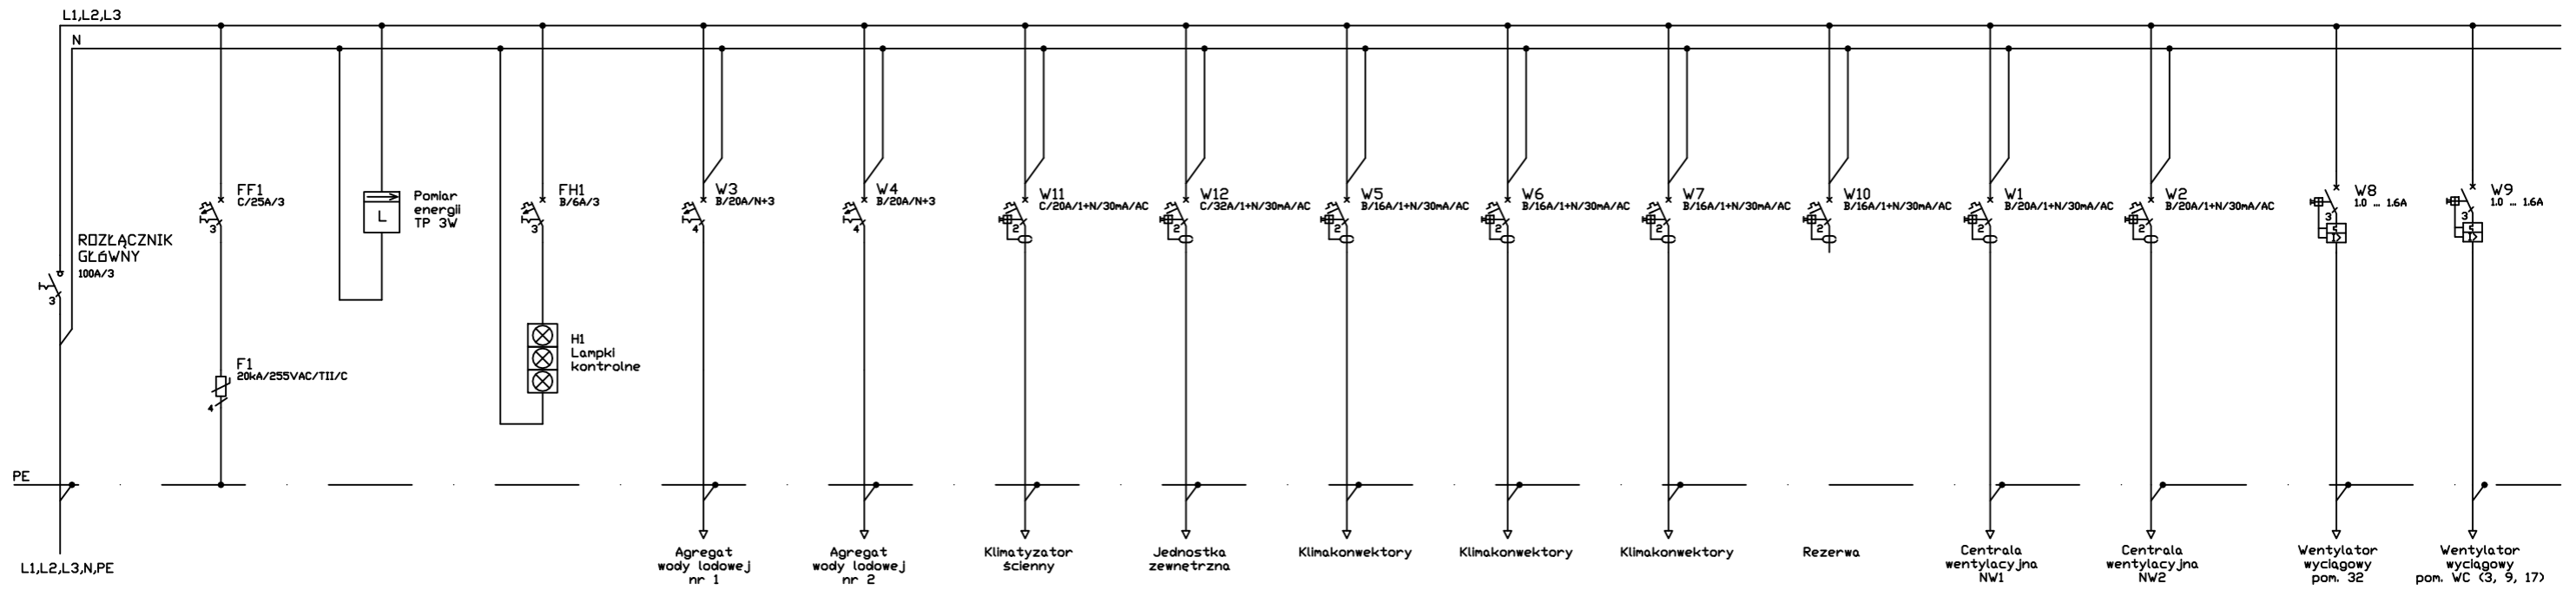

Jednostka projektowa		FORM-A		Branża SANITARNA
51-621 Wrocław, ul. Tramwajowa 16 tel. kom. 784 086 258 e-mail: biuro@form-a.com.pl				
Temat opracowania	Dostosowanie pomieszczenia nr 31 Katedry i Zakładu Genetyki ul. Marcinkowskiego 1 Wrocław do montażu sprzętu NGS			
Adres inwestycji	ul. Marcinkowskiego 1, 50-368 Wrocław			
Inwestor	Uniwersytet Medyczny im. Piastów Śląskich we Wrocławiu 50-367 Wrocław, Wybrzeże L. Pasteura 1			
Funkcja	Imię, Nazwisko	Nr uprawnień	Data	Podpis
Projektant IE	mgr inż. Robert Misiek <small>Uprawnienia do projektowania bez ograniczeń w specjalności instalacyjnej w zakresie sieci, instalacji i urządzeń elektrycznych i elektroenergetycznych</small>	DOŚ/0459/PWBE/17	11.2023	
Skala	Temat Schemat tablicy rozdzielczej TP 3W		Stadium PW	Nr rys. IE_2