Przekrój B_B

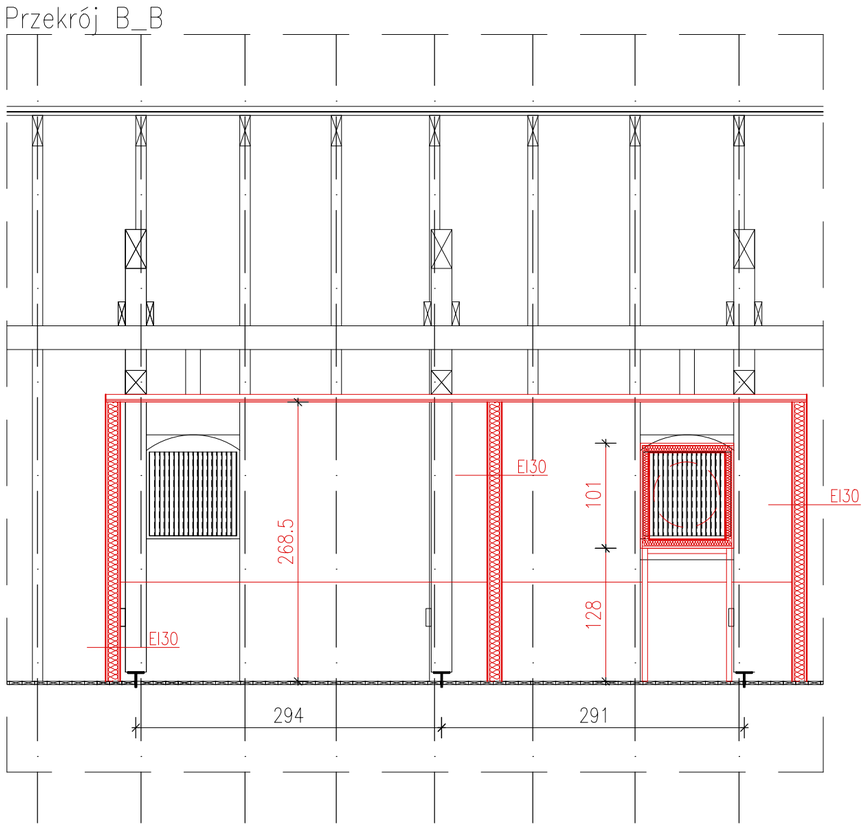

Rzut

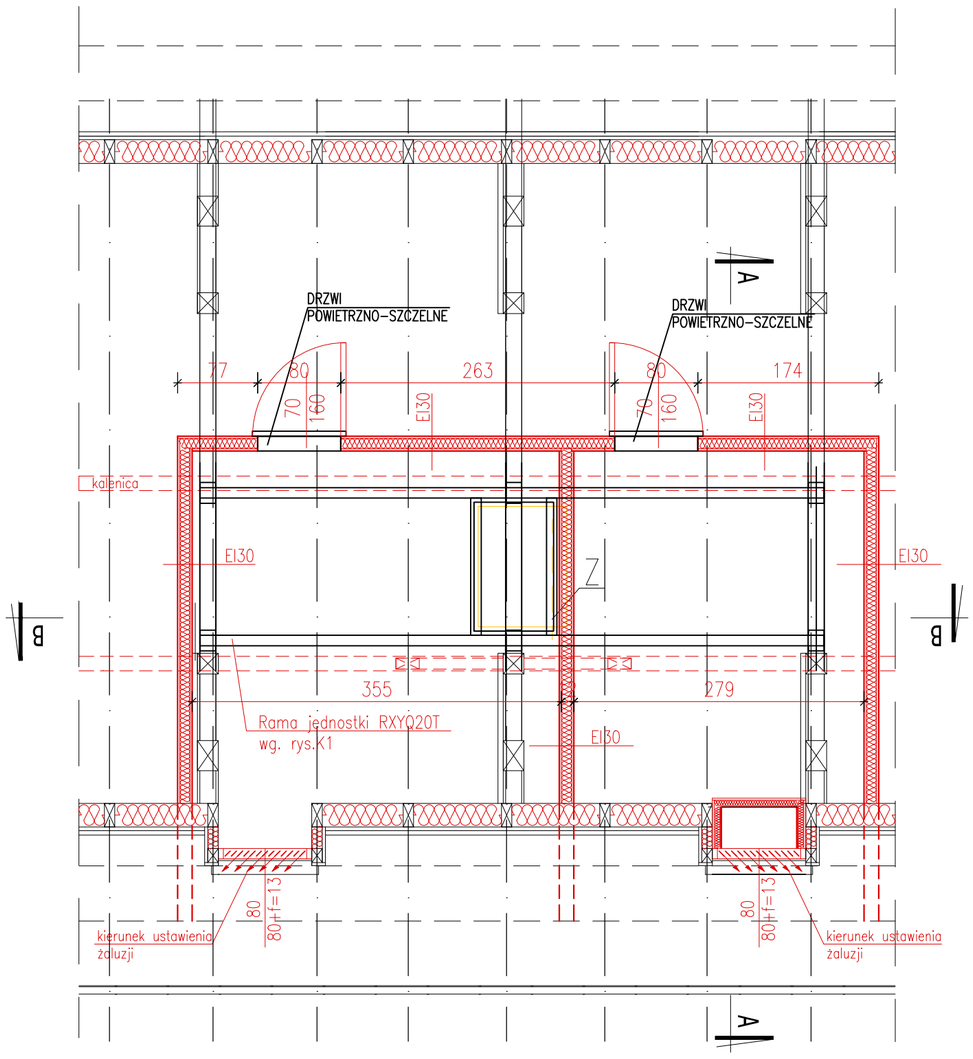

Widok

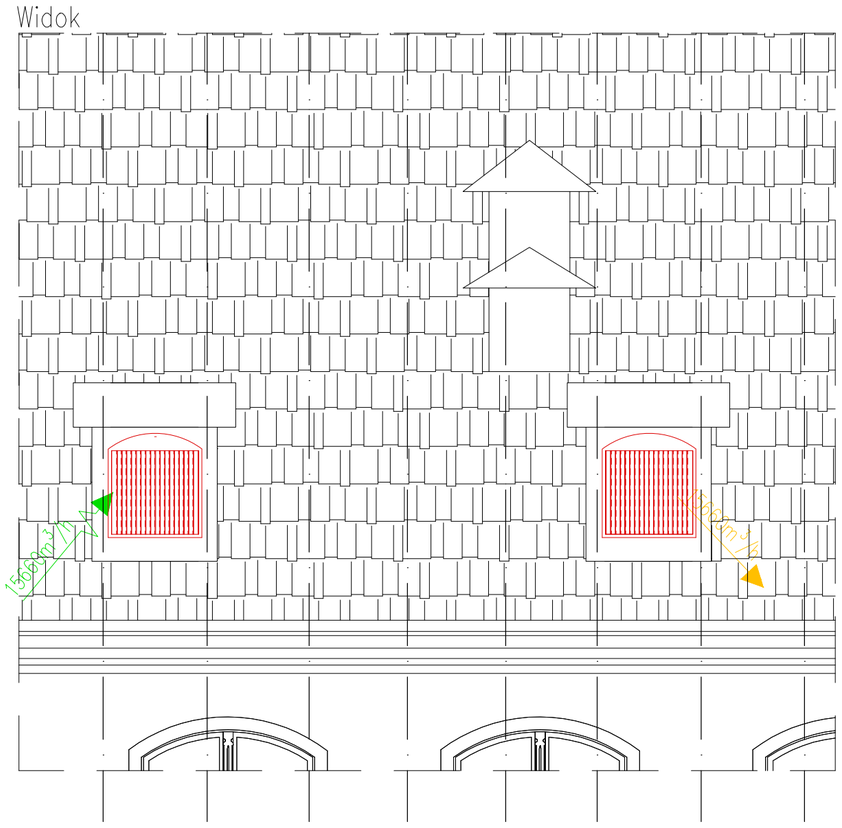

Przekrój A_A

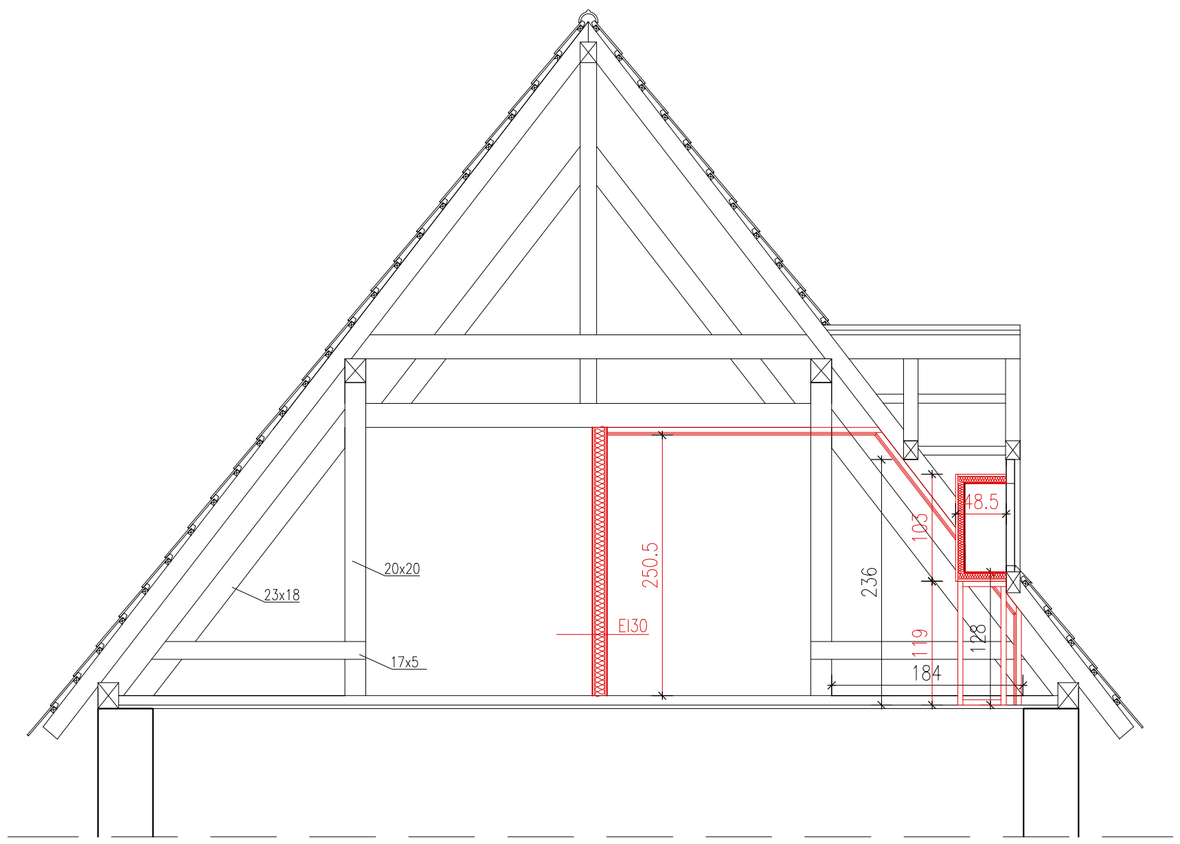

LEGENDA:

–Ścianka z karton gips w klasie ogniowej EI–30

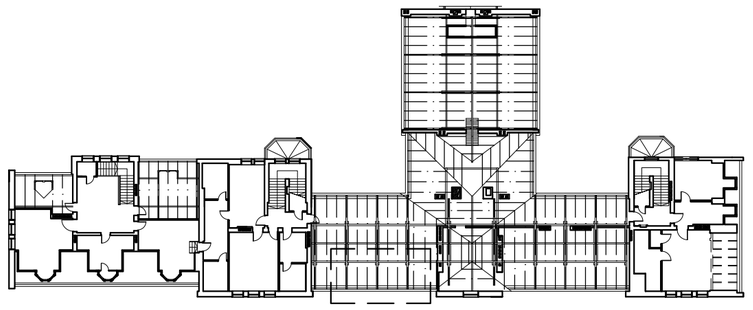

PROJEKT WYKONAWCZY

PROJEKTOWANIE I USŁUGI RÓŻNE "DORBUD"
UL. INŻYNIERSKA 72A/3, 53-230 WROCŁAW

INWESTOR:	UNIWERSYTET MEDYCZNY 50–367 WROCŁAW, WYBRZEŻE L. PASTEURA 1			
OBIEKT:	BUDYNEK KATEDRY I ZAKŁADU BIOCHEMII LEKARSKIEJ UNIWERSYTETU MEDYCZNEGO UL. T. CHAŁUBIŃSKIEGO 10, 50–368 WROCŁAW DZIAŁKI NR: 24/47, AM–32, OBRĘB: PLAC GRUNWALDZKI WENTYLACJA MECHANICZNA WRAZ Z ODCIĄGAMI Z DYGESTORIÓW ORAZ KLIMATYZACJĄ W 9 SALACH ĆWICZEŃ LABORATORYJNYCH			
RYSUNEK:	RZUT PODDASZA			Skala 1:50 data: 05/2018
BRANŻA:	A+K			
ARCHITEKTURA		Nr uprawnień	Podpis	Rys. Nr: 4
PROJEKTOWAŁ:	MGR INŻ. J. GROCHOWSKI	154/85/UW		
SPRAWDZIŁ:	MGR INŻ. K.KORCZYŃSKA–HANAK	20/03/DOIA		