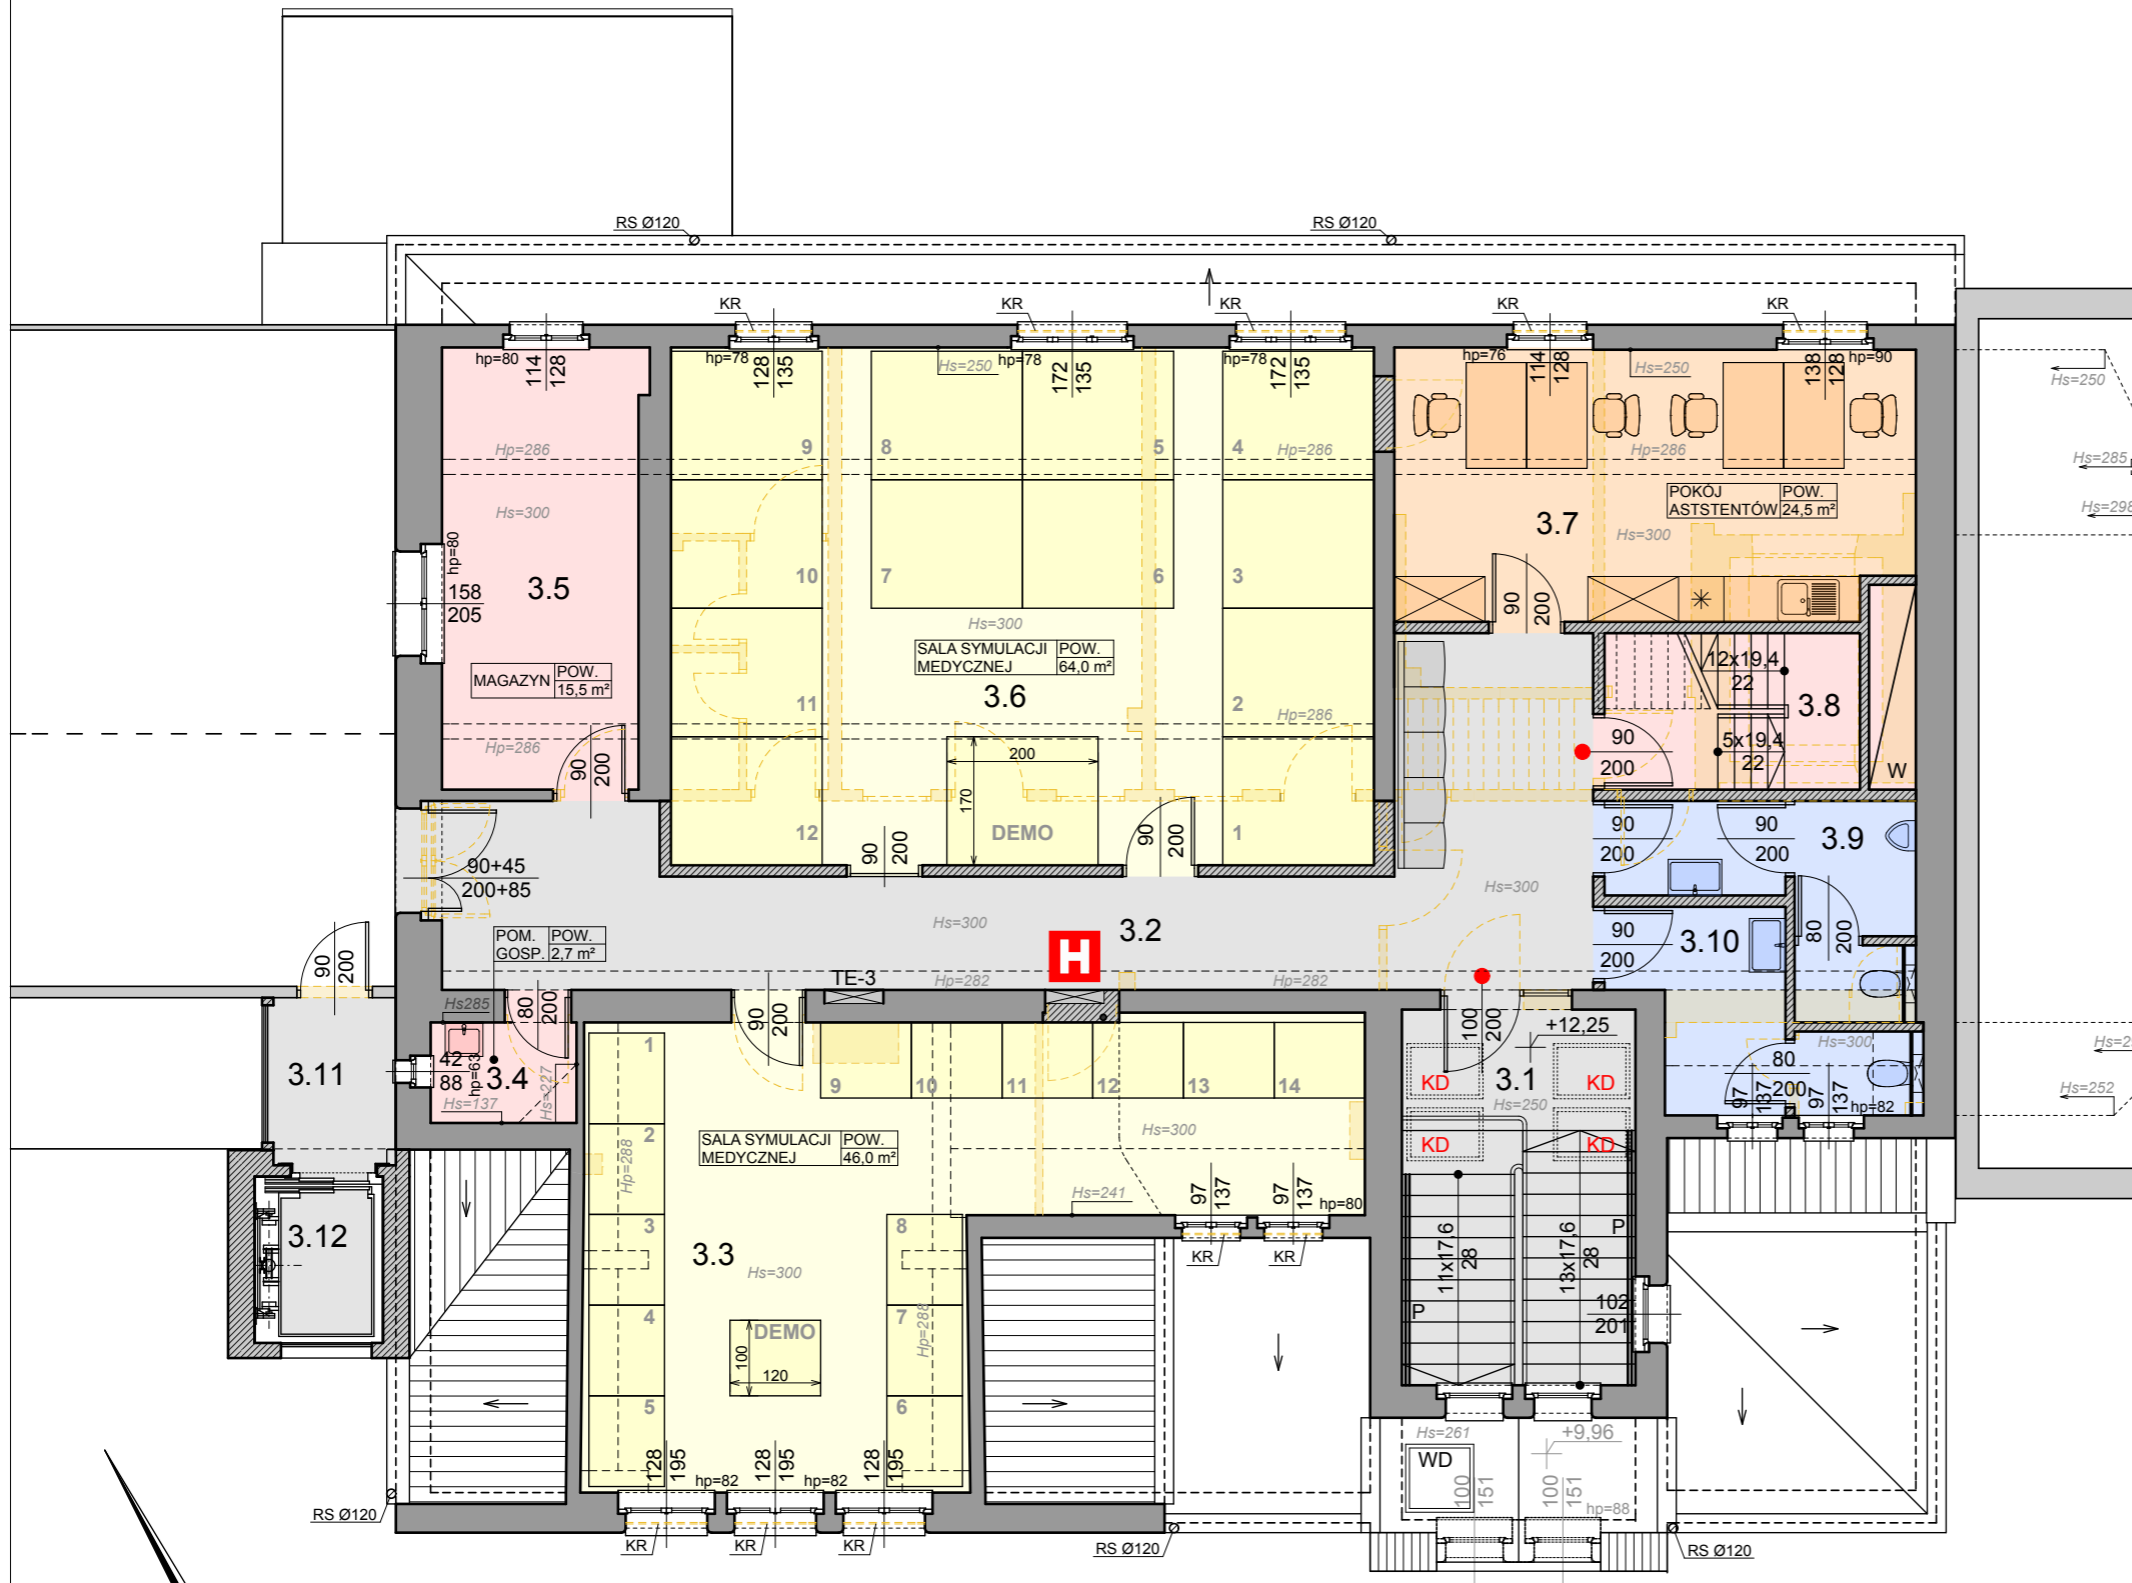


**ZESTAWIENIE POWIERZCHNI KONDYGNACJI NETTO (m2)**

3 PIĘTRO		232,0
3.1	KOMUNIKACJA	15,4
3.2	KOMUNIKACJA	34,5
3.3	SALA SYMULACJI MEDYCZNEJ	46,0
3.4	POMIESZCZENIE GOSPODARCZE	2,7
3.5	MAGAZYN	15,5
3.6	SALA SYMULACJI MEDYCZNEJ	64,0
3.7	POKÓJ ASYSTENTÓW	24,5
3.8	KOMUNIKACJA - SCHODY TECHNICZNE	7,0
3.9	WC MĘSKI	7,3
3.10	WC DAMSKI	7,0
3.11	KOMUNIKACJA	3,9
3.12	WINDA	2,2
W	PRZEWIDYWANY SZACHT WENTYLACYJNY	2,0


**LEGENDA**

	POMIESZCZENIA DYDAKTYCZNE
	POMIESZCZENIA NAUKOWE, BIUROWE
	POMIESZCZENIA HIGIENICZNO-SANITARNE
	POMIESZCZENIA TECHNICZNE, MAGAZYNY
	KOMUNIKACJA OGÓLNODOSTĘPNA, SZATNIA
	ŚCIANY ISTNIEJĄCE DO WYBURZENIA
	ŚCIANY PROJEKTOWANE LUB ZAMUROWANIA
	PROJEKTOWANY HYDRANT 25 Z WĘZEM PÓLSZTYWNYM
	PROJEKTOWANY GŁÓWNY PRZECIWPÓŻAROWY WYŁĄCZNIK PRĄDU
	PROJEKTOWANE DRZWI O KLASIE ODPOORN. OGN. EI 60
	PROJEKTOWANE DRZWI O KLASIE ODPOORN. OGN. EI 30
	PROJEKTOWANA KLAPA ODDYMIAJĄCA
	PROJEKTOWANE OKNO ODDYMIAJĄCE
	PROJEKTOWANY WYŁĄZ DACHOWY
	PROJEKTOWANY WYŁĄZ KOMINIARSKI
	ISTNIEJĄCE ZŁĄCZE KABLOWE ZK-3 DO LIKWIDACJI /
	PROJEKTOWANE ZŁĄCZE KABLOWE ZK-2
	PROJEKTOWANA ROZDZIELNICA PRĄDU RG
	PROJEKTOWANA TABLICA PIĘTROWA TE
	PROJEKTOWANA SZAFKA KROSOVA DYSTRYBUCYJNA
	PROJEKTOWANA PRZY SCHODACH ISTN. PORĘCZ PRZYŚCIENNA (W ODL. 5cm OD ŚCIANY, WYS. 1,10m)
	KRATY OKIENNE DO LIKWIDACJI
	PROJEKTOWANE ZADASZENIE NAD WEJŚCIEM
	PROJEKTOWANA WYCIERACZKA ZEWNĘTRZNA

**RZUT 3 PIĘTRA**

OBIEKT:	BUDYNEK DYDAKTYCZNO-NAUKOWY UNIwersYTETU MEDYCZNEGO WE WROCLAWIU	1:100
ADRES:	WROCLAW, UL. MARIJ CURIE-SKŁODOWSKIEJ- 50-52	5
INWESTOR:	UNIwersYTET MEDYCZNY WE WROCLAWIU, 50-367 WROCLAW, WYBRZEZE LUDWIKA PASTEURA 1	
PROJEKTANT:	MGR INŻ. ARCH. W. HRYNIEWICZ, UPR. NR 214/76/Wwm	KONC. 02.2019
	MGR INŻ. ARCH. AGNIESZKA MAKIELA	