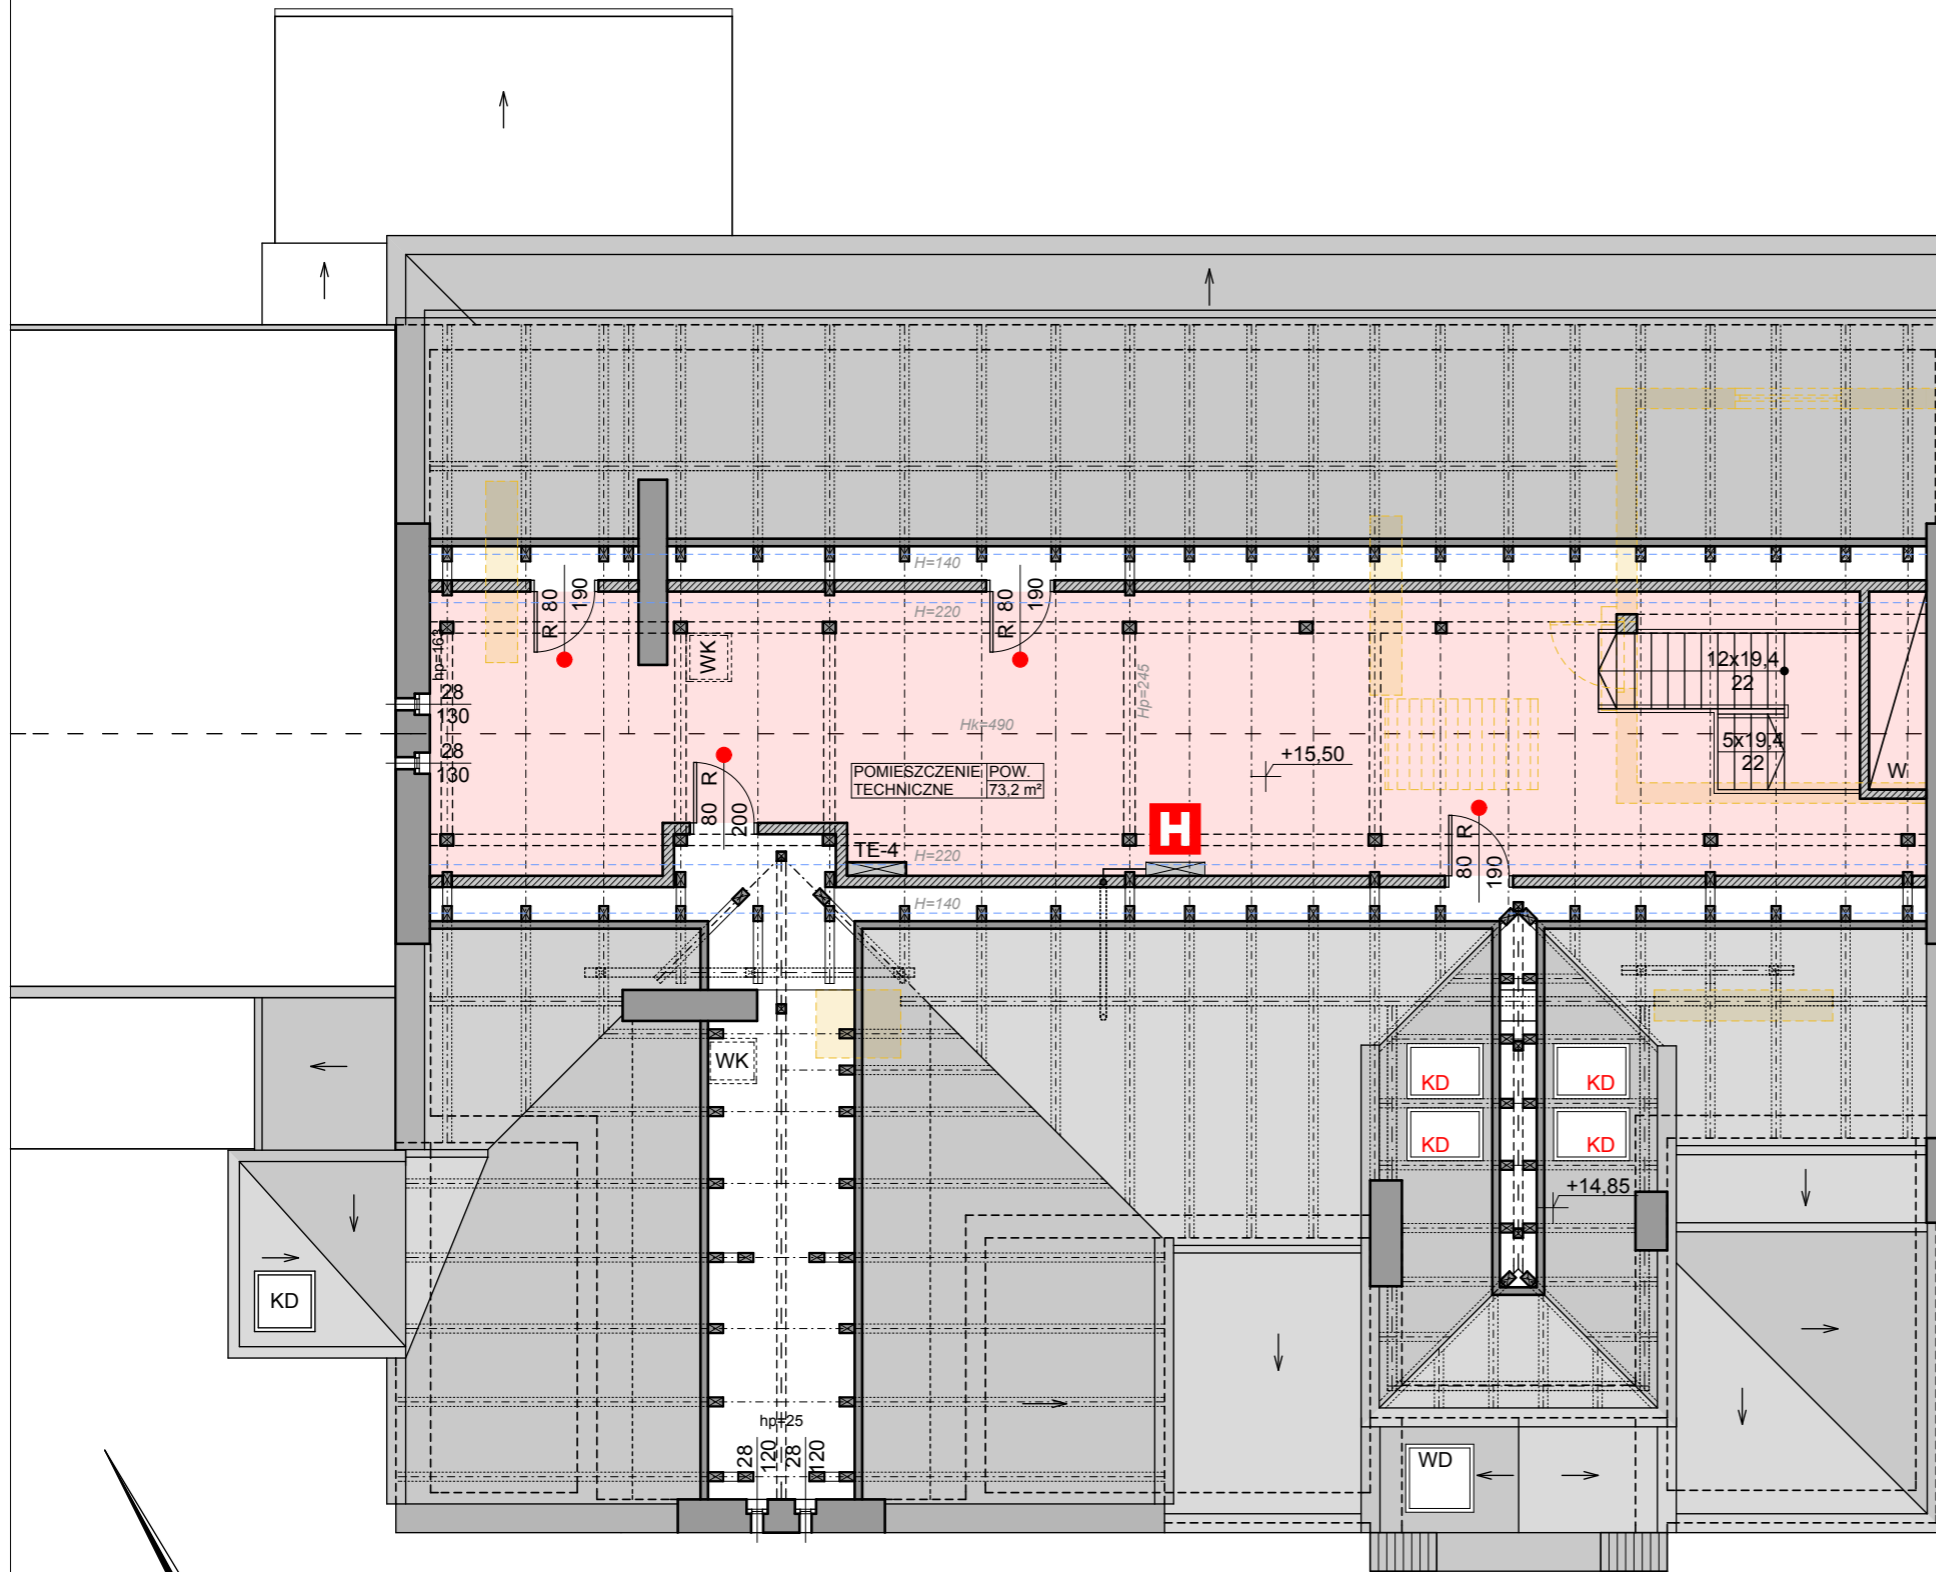


ZESTAWIENIE POWIERZCHNI KONDYGNACJI NETTO (m2)

PODDASZE		69,0
4.1	POMIESZCZENIE TECHNICZNE	67,0
W	PRZEWIDYWANY SZACHT WENTYLACYJNY	2,0


LEGENDA

	POMIESZCZENIA DYDAKTYCZNE
	POMIESZCZENIA NAUKOWE, BIUROWE
	POMIESZCZENIA HIGIENICZNO-SANITARNE
	POMIESZCZENIA TECHNICZNE, MAGAZYNY
	KOMUNIKACJA OGÓLNODOSTĘPNA, SZATNIA
	ŚCIANY ISTNIEJĄCE DO ZACHOWANIA
	ŚCIANY ISTNIEJĄCE DO WYBURZENIA
	ŚCIANY PROJEKTOWANE LUB ZAMUROWANIA
	PROJEKTOWANY HYDRANT 25 Z WĘŻEM PÓLSZTYWNYM
	PROJEKTOWANY GŁÓWNY PRZECIWPÓŻAROWY WYŁĄCZNIK PRĄDU
	PROJEKTOWANE DRZWI O KLASIE ODPOORN. OGN. EI 60
	PROJEKTOWANE DRZWI O KLASIE ODPOORN. OGN. EI 30
	PROJEKTOWANA KLAPA ODDYMIAJĄCA
	PROJEKTOWANE OKNO ODDYMIAJĄCE
	PROJEKTOWANY WYŁAZ DACHOWY
	PROJEKTOWANY WYŁAZ KOMINIARSKI
	ISTNIEJĄCE ZŁĄCZE KABLOWE ZK-3 DO LIKWIDACJI /
	PROJEKTOWANE ZŁĄCZE KABLOWE ZK-2
	PROJEKTOWANA ROZDZIELNICA PRĄDU RG
	PROJEKTOWANA TABLICA PIĘTROWA TE
	PROJEKTOWANA SZAFKA KROSOVA DYSTRYBUCYJNA
	PROJEKTOWANA PRZY SCHODACH ISTN. PORĘCZ PRZYŚCIENNA (W ODL. 5cm OD ŚCIANY, WYS. 1,10m)
	KRATY OKIENNE DO LIKWIDACJI
	PROJEKTOWANE ZADASZENIE NAD WEJŚCIEM
	PROJEKTOWANA WYCIERACZKA ZEWNĘTRZNA

RZUT PODDASZA

OBIEKT:	BUDYNEK DYDAKTYCZNO-NAUKOWY UNIwersYTETU MEDYCZNEGO WE WROCLAWIU	1:100
ADRES:	WROCLAW, UL. MARIII CURIE-SKŁODOWSKIEJ- 50-52	6
INWESTOR:	UNIwersYTET MEDYCZNY WE WROCLAWIU, 50-367 WROCLAW, WYBRZEZE LUDWIKA PASTEURA 1	
PROJEKTANT:	MGR INŻ. ARCH. W. HRYNIEWICZ, UPR. NR 214/76/Wwm MGR INŻ. ARCH. AGNIESZKA MAKIEŁA	KONC. 02.2019

