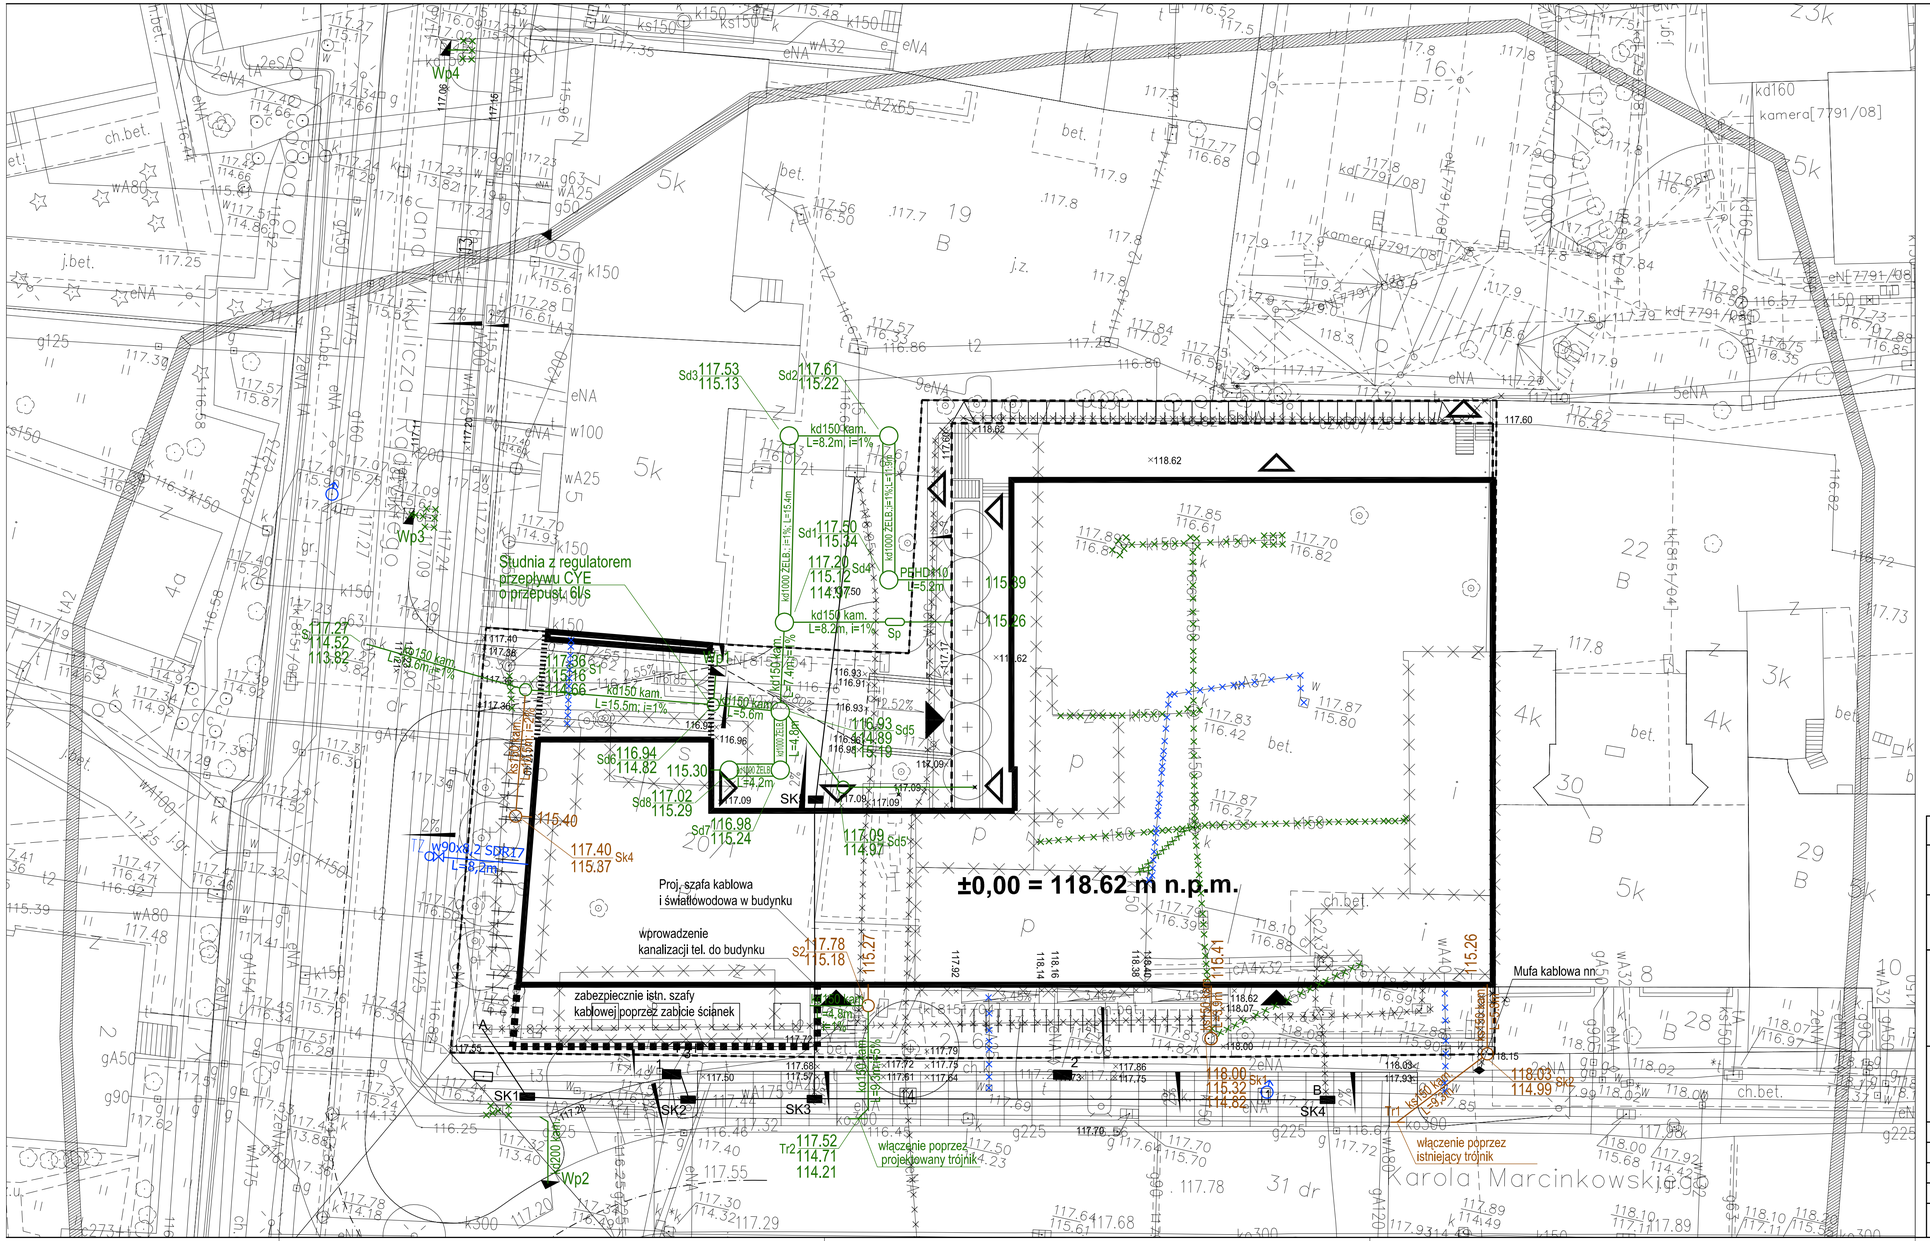

Legenda:

- granica opracowania
- obrys projektowanego budynku na poziomie parteru
- obrys części nadwieszonej
- obrys projektowanego budynku wczęści cokołowej/ poziom piwnicy wys. 118.62 m n.p.m.
- budynki do wyburzenia
- wejścia główne
- wejścia ewakuacyjne i techniczne
- wjazd na parking
- projektowane wpusty deszczowe
- spadki
- projektowane rzędne terenu
- drzewa projektowane
- drzewa usuwane
- drzewa usuwane
- likwidowana sieć kanalizacyjna
- likwidowana sieć wodociągowa
- likwidowana sieć elektryczna
- likwidowana sieć teletechniczna
- projektowana sieć kanalizacji sanitarnej
- projektowana sieć kanalizacji deszczowej
- projektowana sieć wodociągowa
- projektowana sieć teletechniczna

Poziom posadzki parteru ± 0,00 = 118,62 m n.p.m.

Projekt: Centrum Naukowej Informacji Medycznej
Wrocław, ul. Marcinkowskiego 2/6, działka nr 20/1

Inwestor: Akademia Medyczna im. Piastów Śląskich we Wrocławiu
ul. Pasteura 1, PL 50-367 Wrocław

Architekt: Heinle Wischer und Partner Freie Architekten GbR
Polswiss - Projekt sp. z o.o.
Spółka cywilna, ul. Piwna 12/10 Wrocław, 50-353 tel. (071) 7504100
wroclaw@heinlewischerpartner.de www.heinlewischerpartner.de

Zawartość: Projekt wykonawczy - sieci zewnętrzne

PLAN ZAGOSPODAROWANIA TERENU

Proj.	mgr inż. Aleksander Dudek	198/99/DUW			
Opr.	mgr inż. Izabela Pieprzyca			Data	06.09
Opr.	mgr inż. Marek Borkowski			Skala	1:250
Spr.	mgr inż. Łukasz Drobiński	242/02/DUW		Format	420x830
Data	06.2009			Index	SZ

SZ-01