

Załącznik nr 1 do zaproszenia ofertowego


Przedmiotem zlecenia jest wykonanie zmiany położenia i uzupełnienie okablowania LAN dla punktów AP w nowe lokalizacje w związku z wymianą urządzeń w budynku WNOZ, ul. Bartła 5. Prace można przeprowadzić w godzinach 7-15, poniedziałek - piątek

Docelowo ma być zainstalowanych 25 urządzeń. W załączeniu plan budynku z zaznaczonym stanem obecnym oraz docelowym (stan oczekiwany górna połowa strony, nowe AP zaznaczone krzyżykiem)

Warunki wykonania:


- na obiekcie są 2 szafy dystrybucyjne (1p i 3p) do których należy doprowadzić okablowanie (każda z szaf obsługuje 2 piętra)
- w miarę możliwości i zależnie od stanu kabli zachować/przenieść stare okablowanie
- dla nowego okablowania stosować kat. 6 ekranowaną
- należy wykonać nowe oraz uzupełnić istniejące trasy korytkami PVC od punktu dystrybucyjnego do urządzenia końcowego,
- montaż nowych AP na suficie we wskazanych punktach
- dokumentacja powykonawcza rysunkowa wraz z pomiarami okablowania wg PN-EN 50173

PARTER

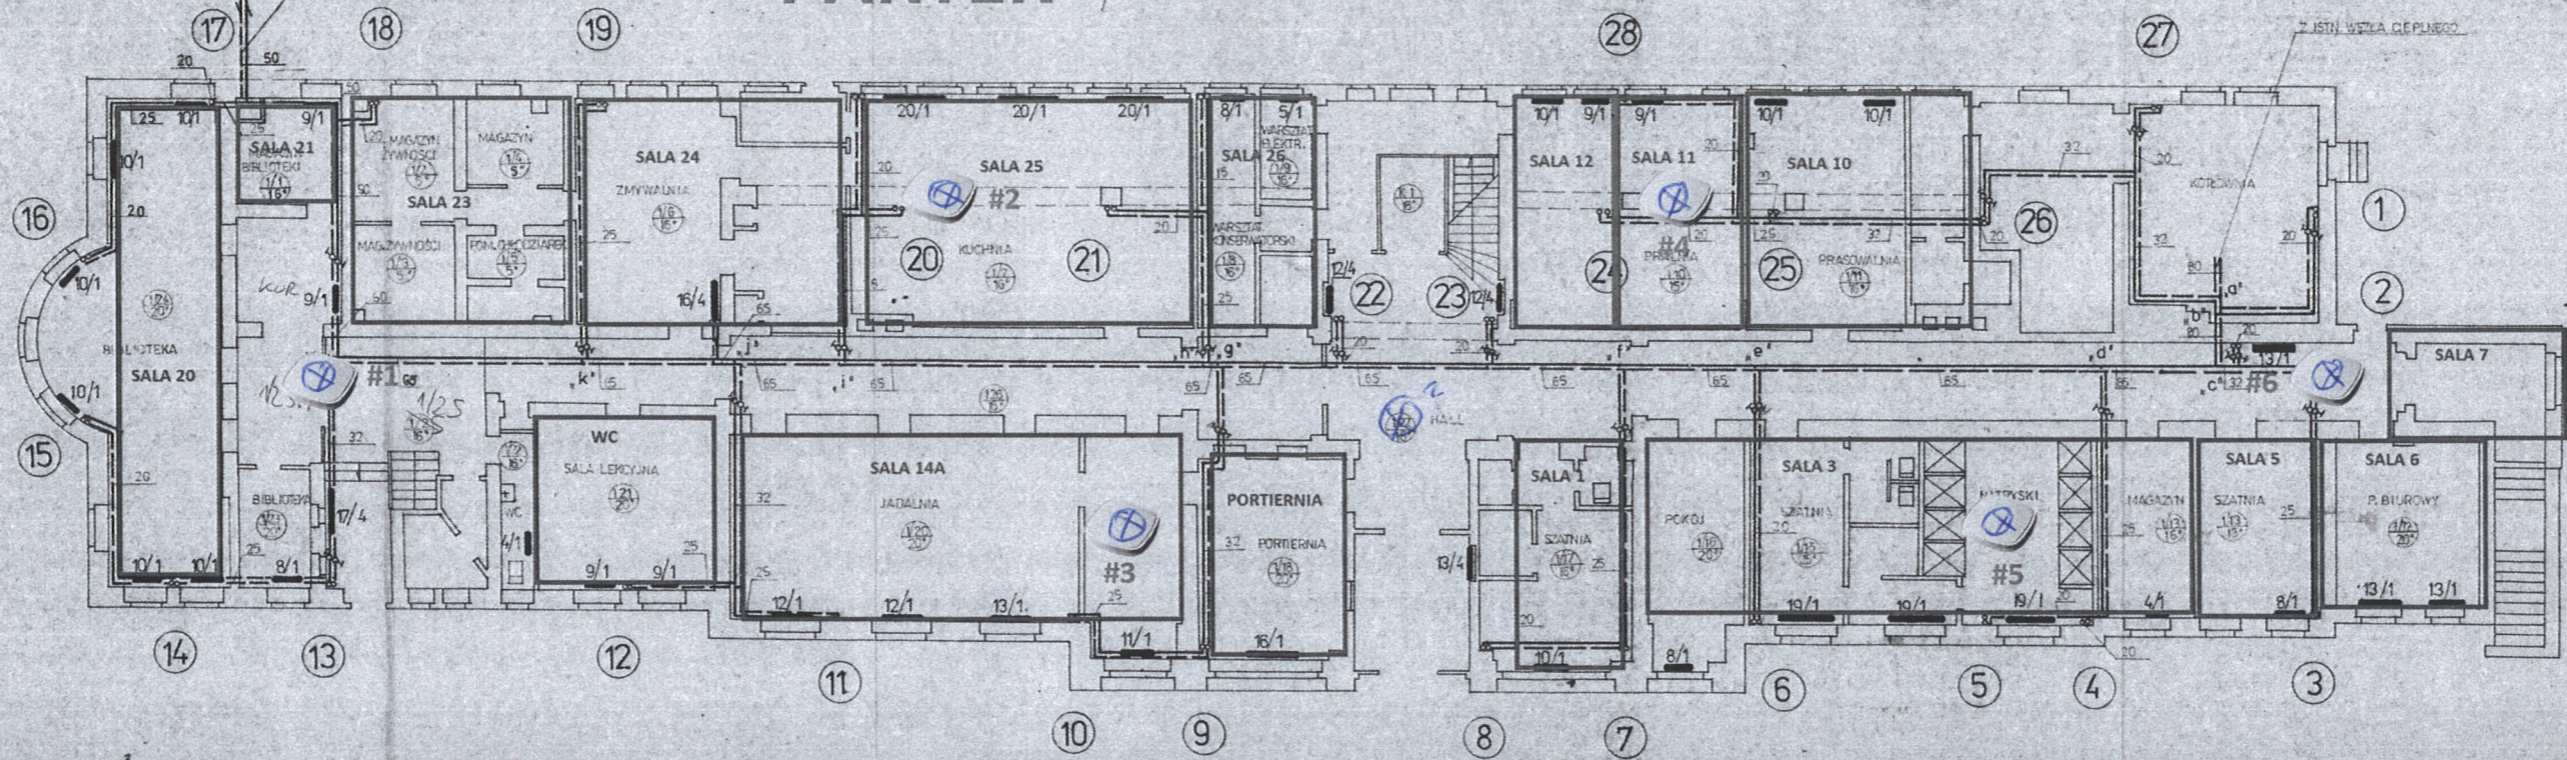

RZUT PARTERU
1:100


BUDYNEK ZESPÓŁU SZKÓŁ MEDYCZNYCH NR 1

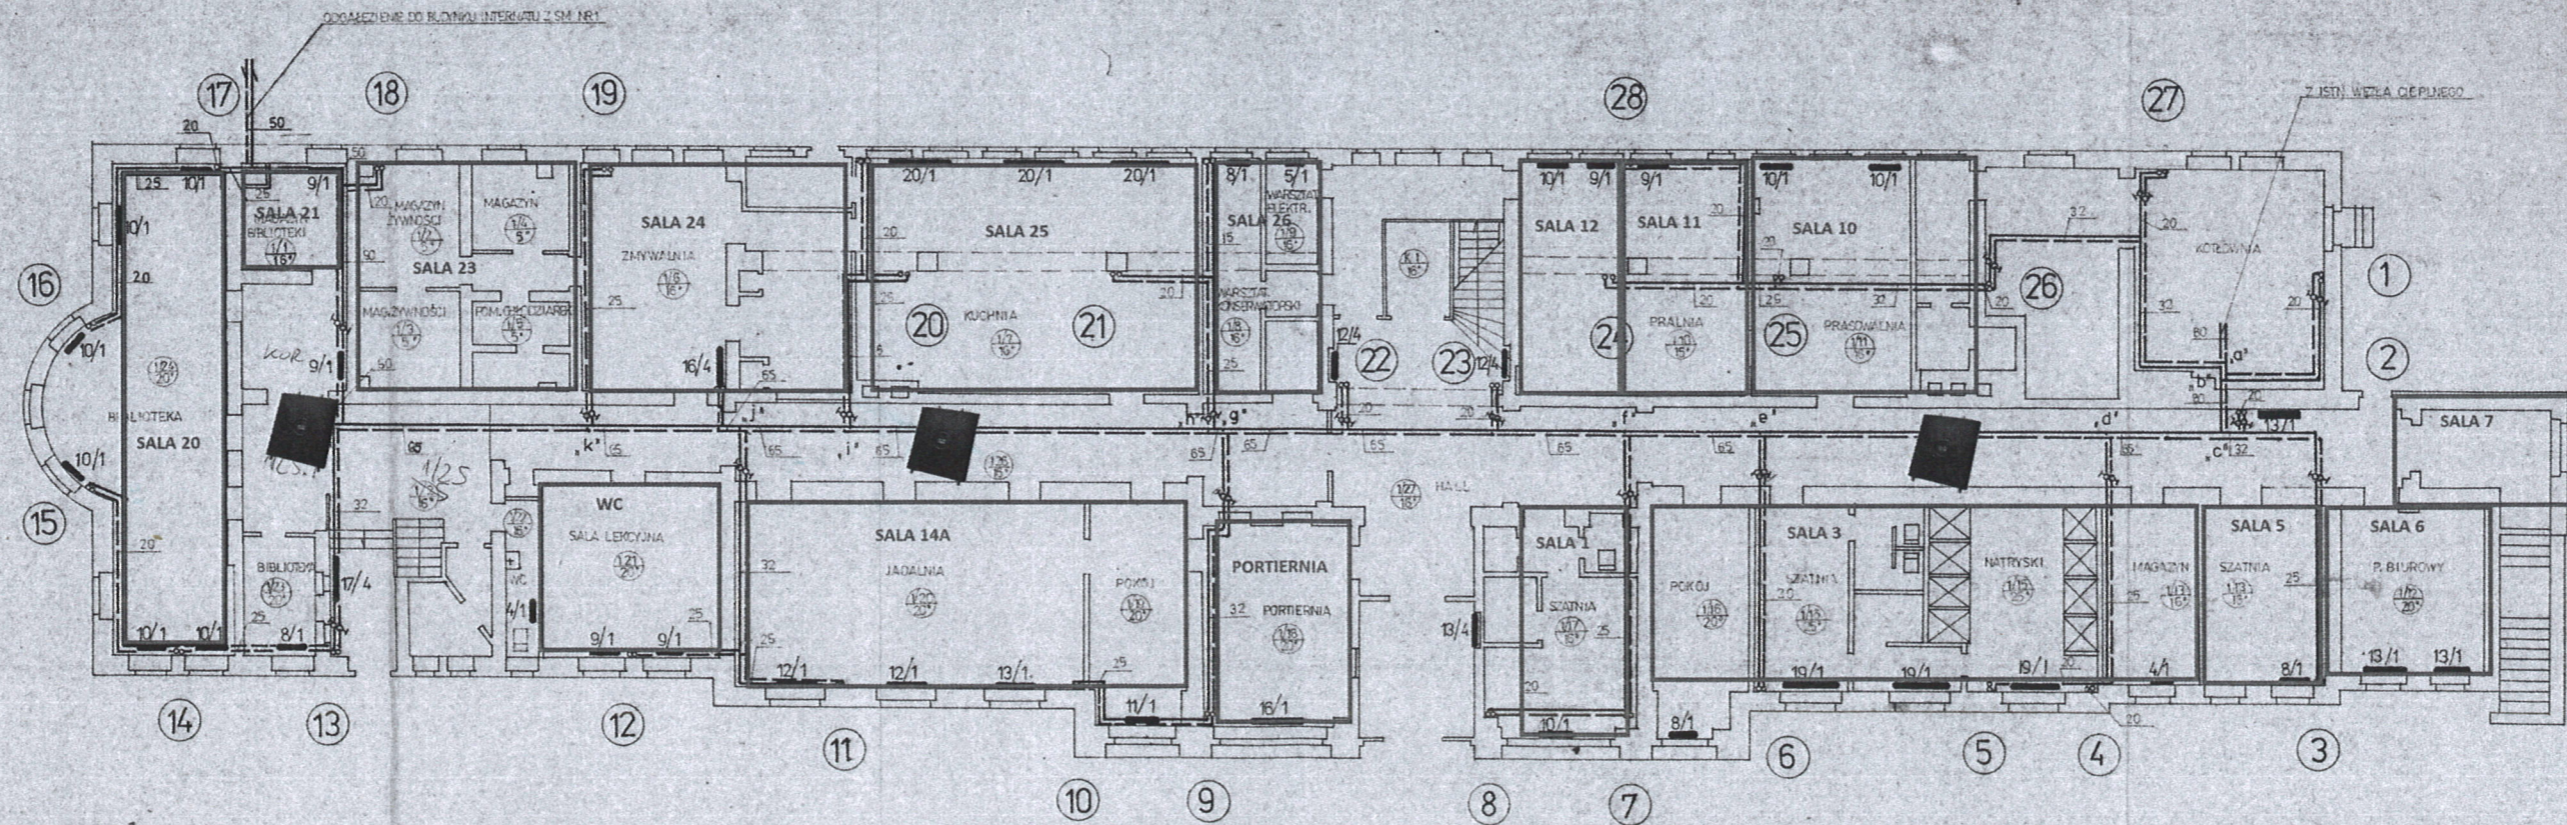

RZUT PARTERU
1:100


BUDYNEK ZESPÓŁU SZKÓŁ MEDYCZNYCH NR 1

I PIĘTRO

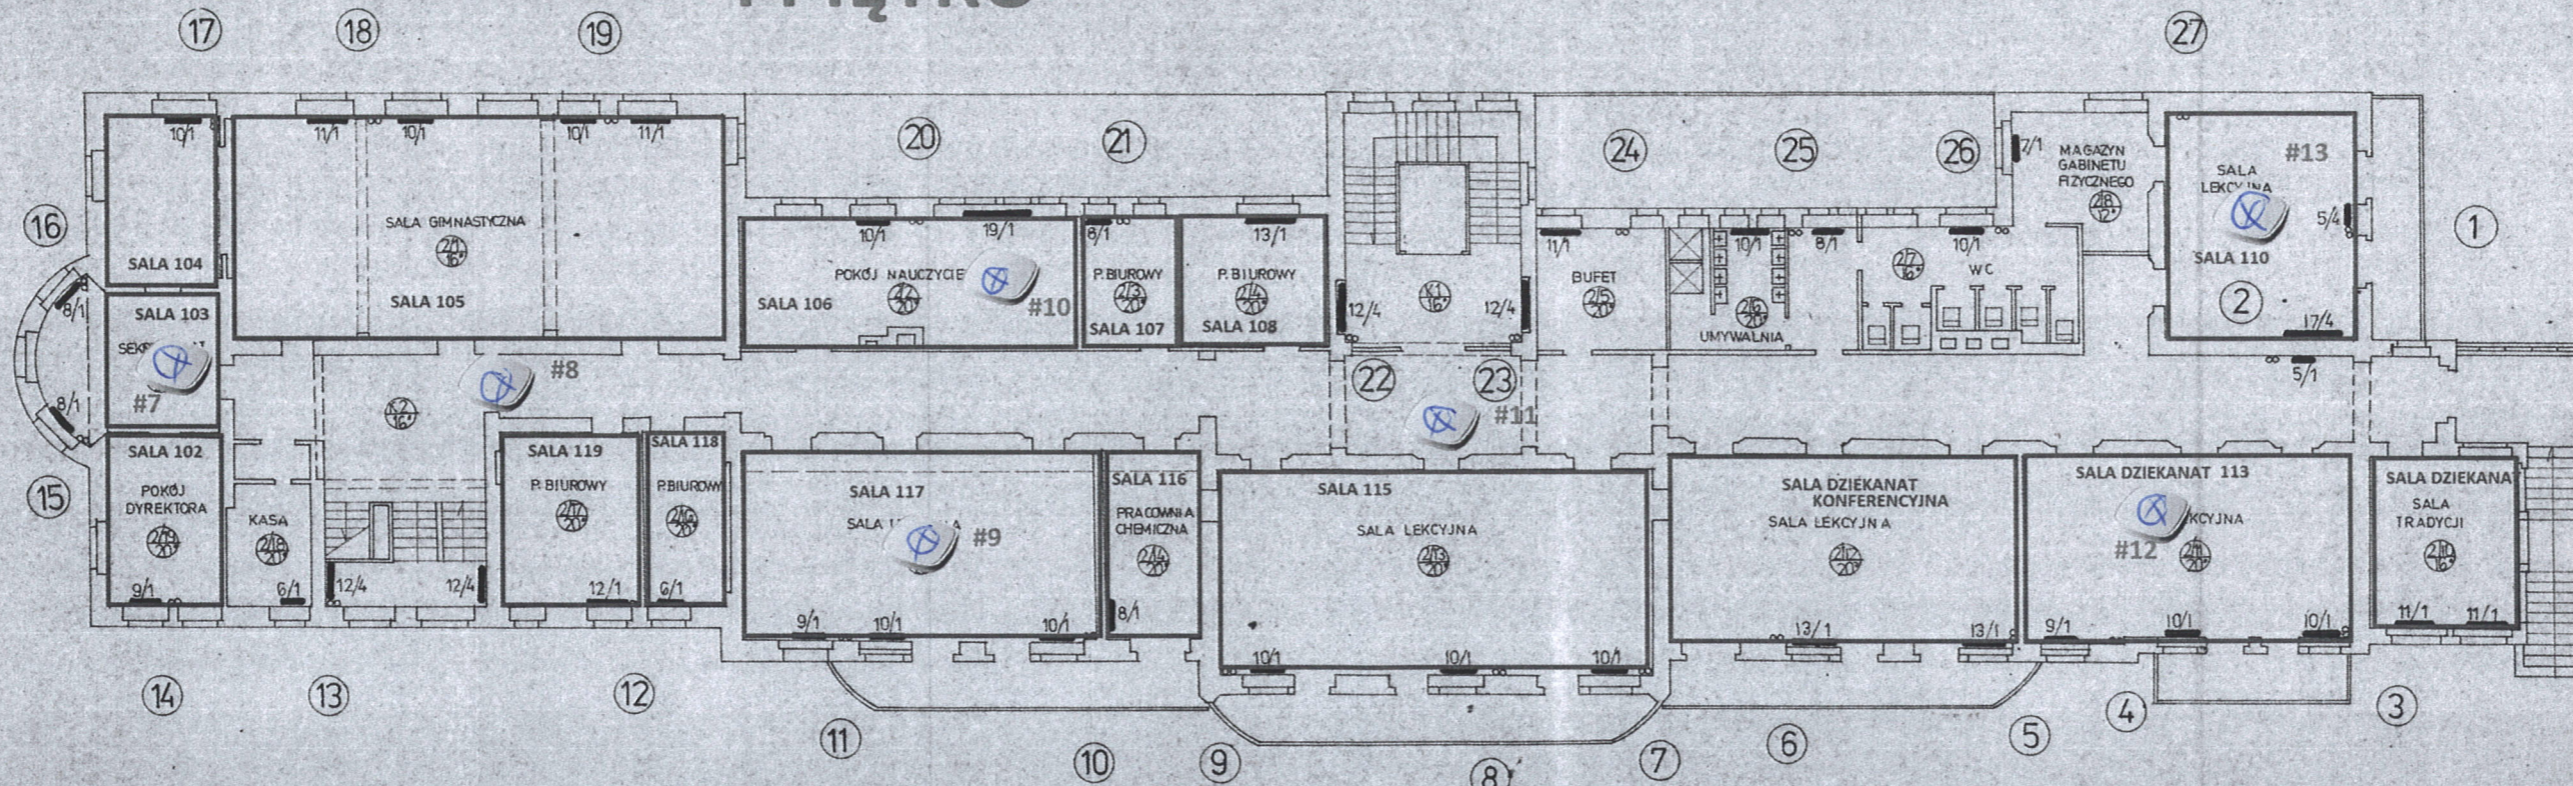

RZUT I PIĘTRA
1:100


BUDYNEK ZESPÓŁU SZKÓŁ MEDYCZNYCH NR1
3

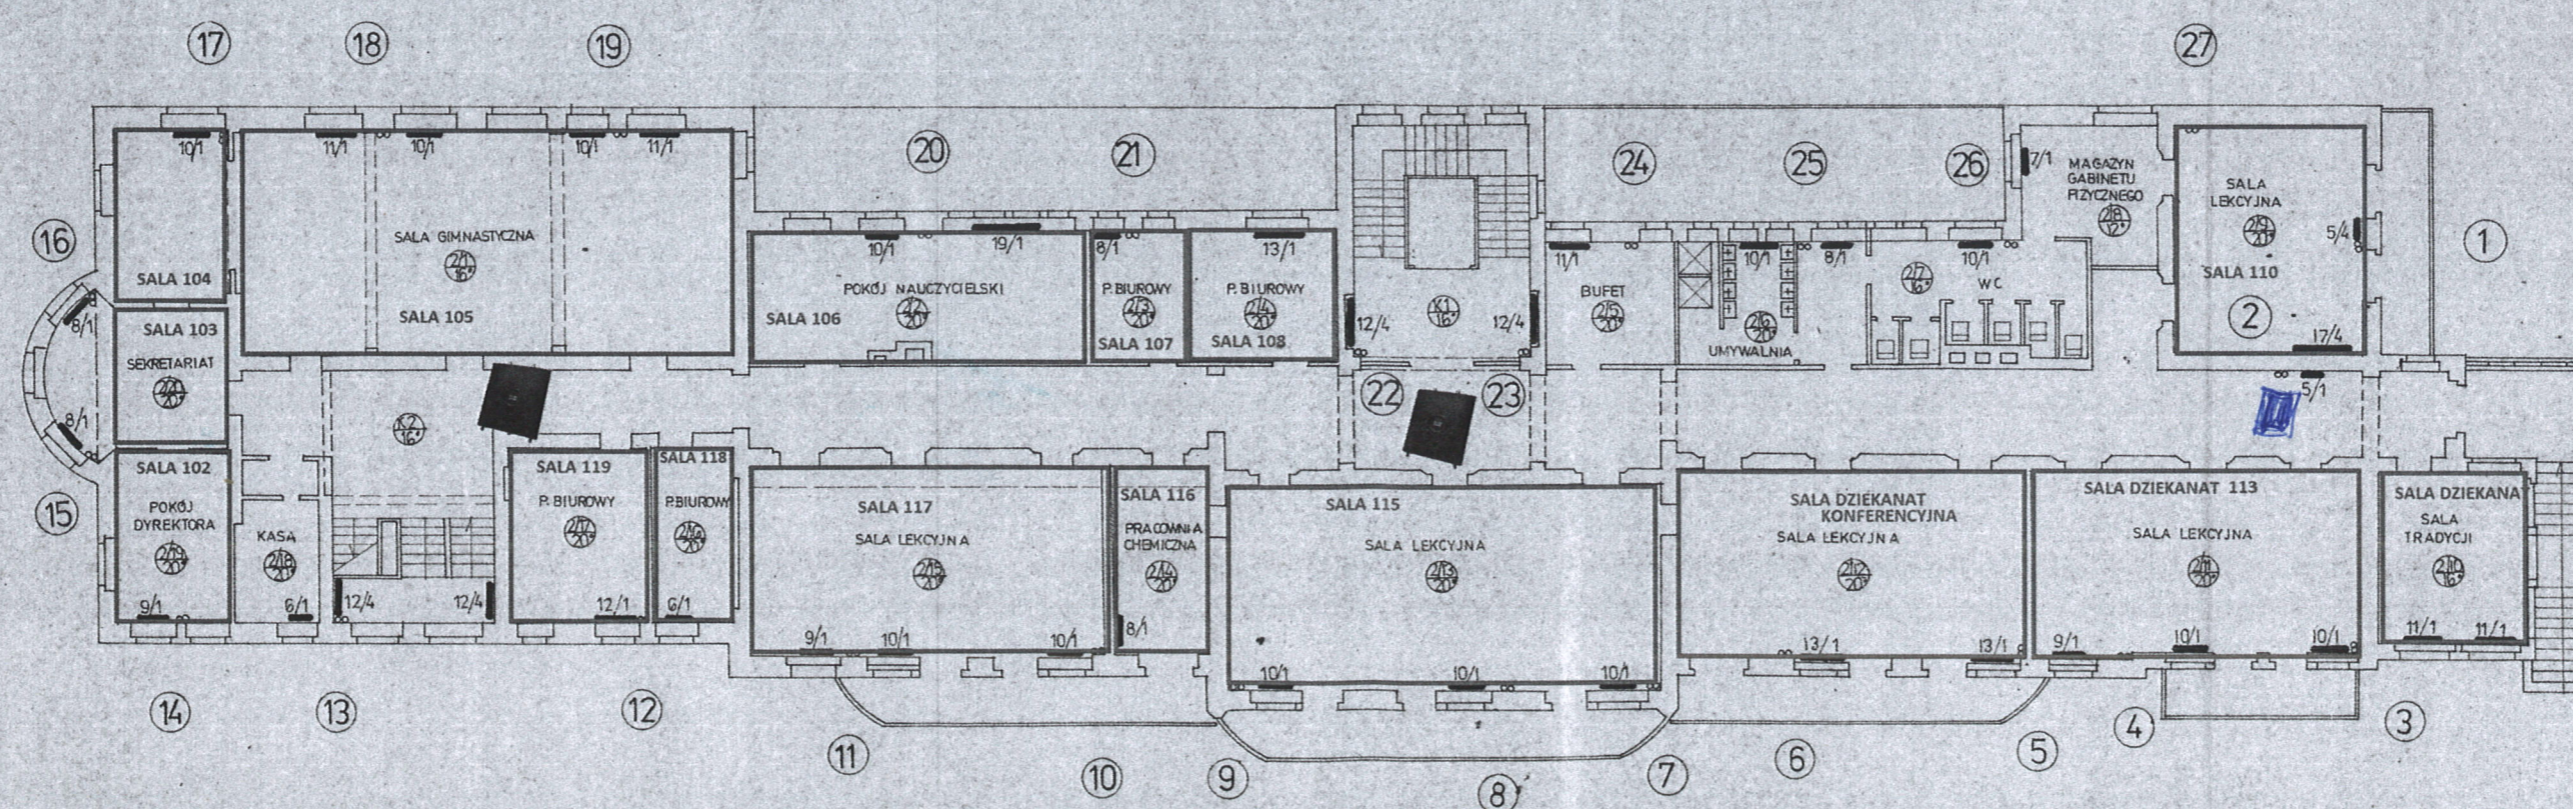


RZUT I PIĘTRA
1:100

BUDYNEK ZESPÓŁU SZKÓŁ MEDYCZNYCH NR1
3

II PIĘTRO

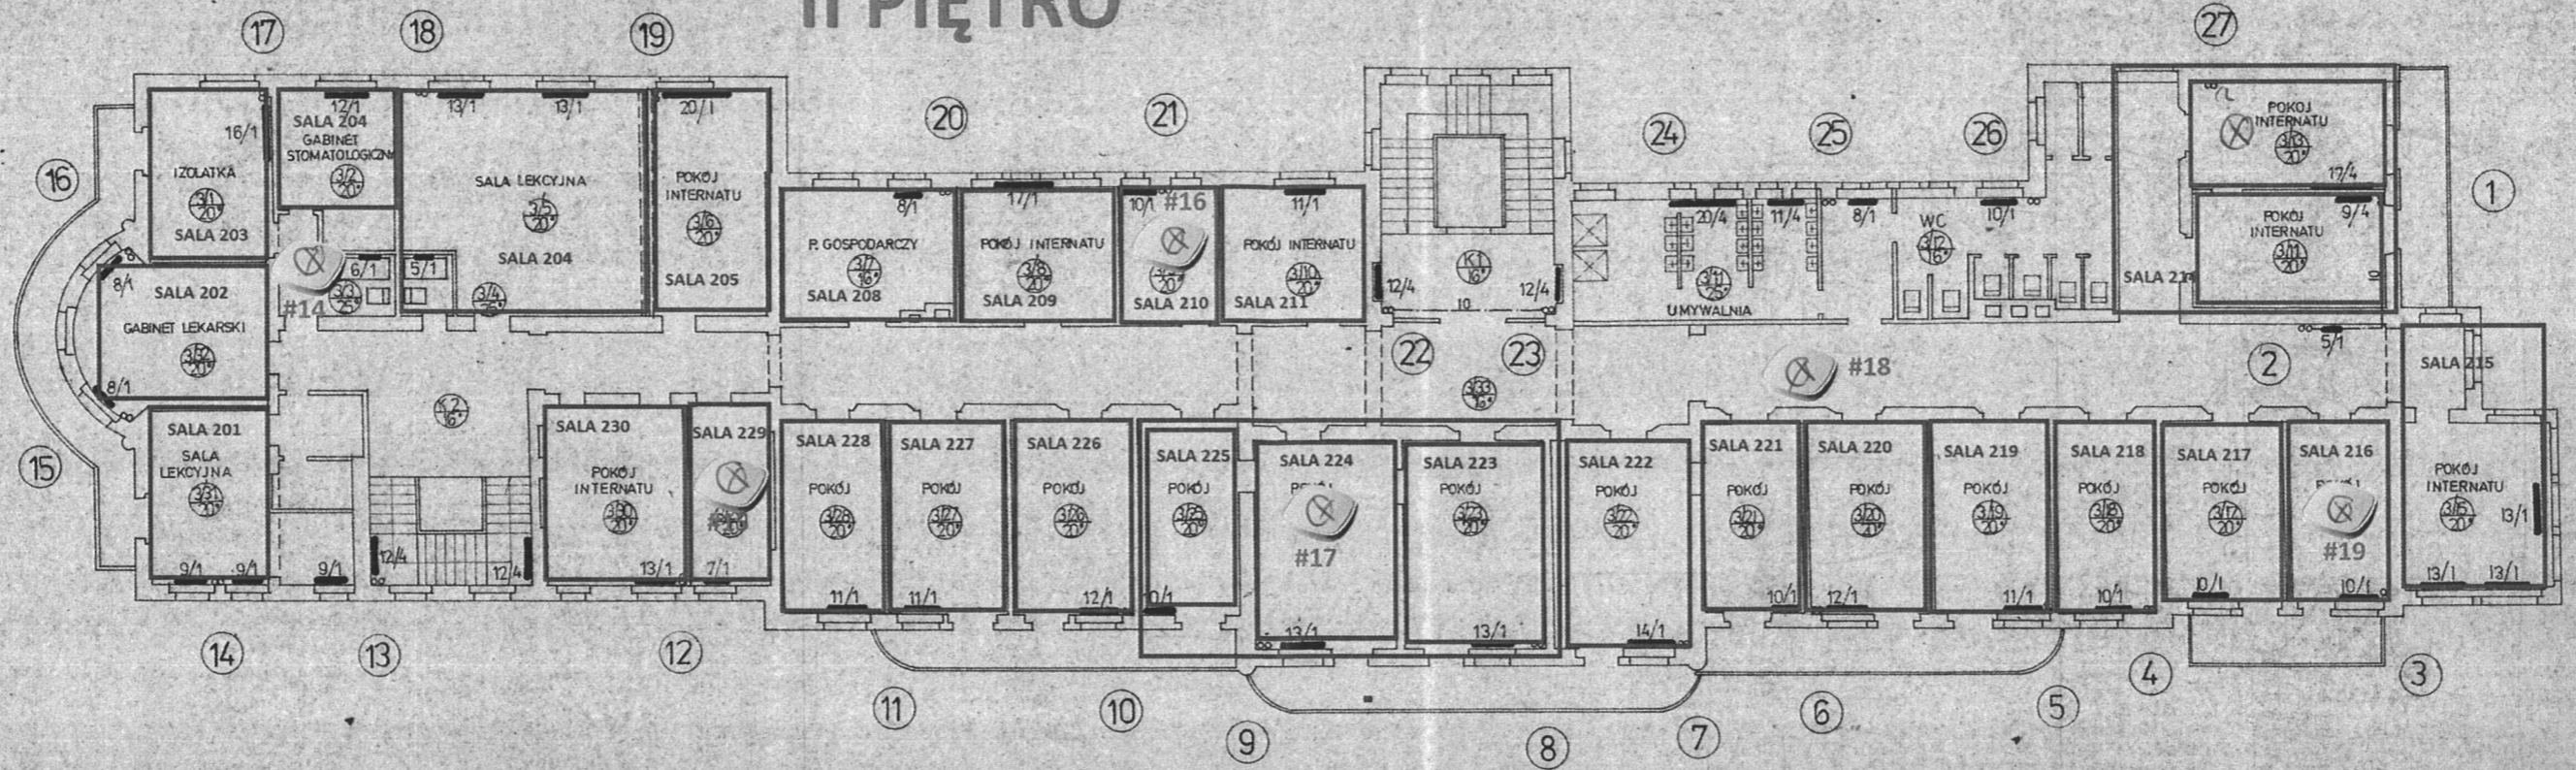


RZUT II PIĘTRA
1:100
BUDYNEK ZESPÓŁU SZKÓŁ MEDYCZNYCH

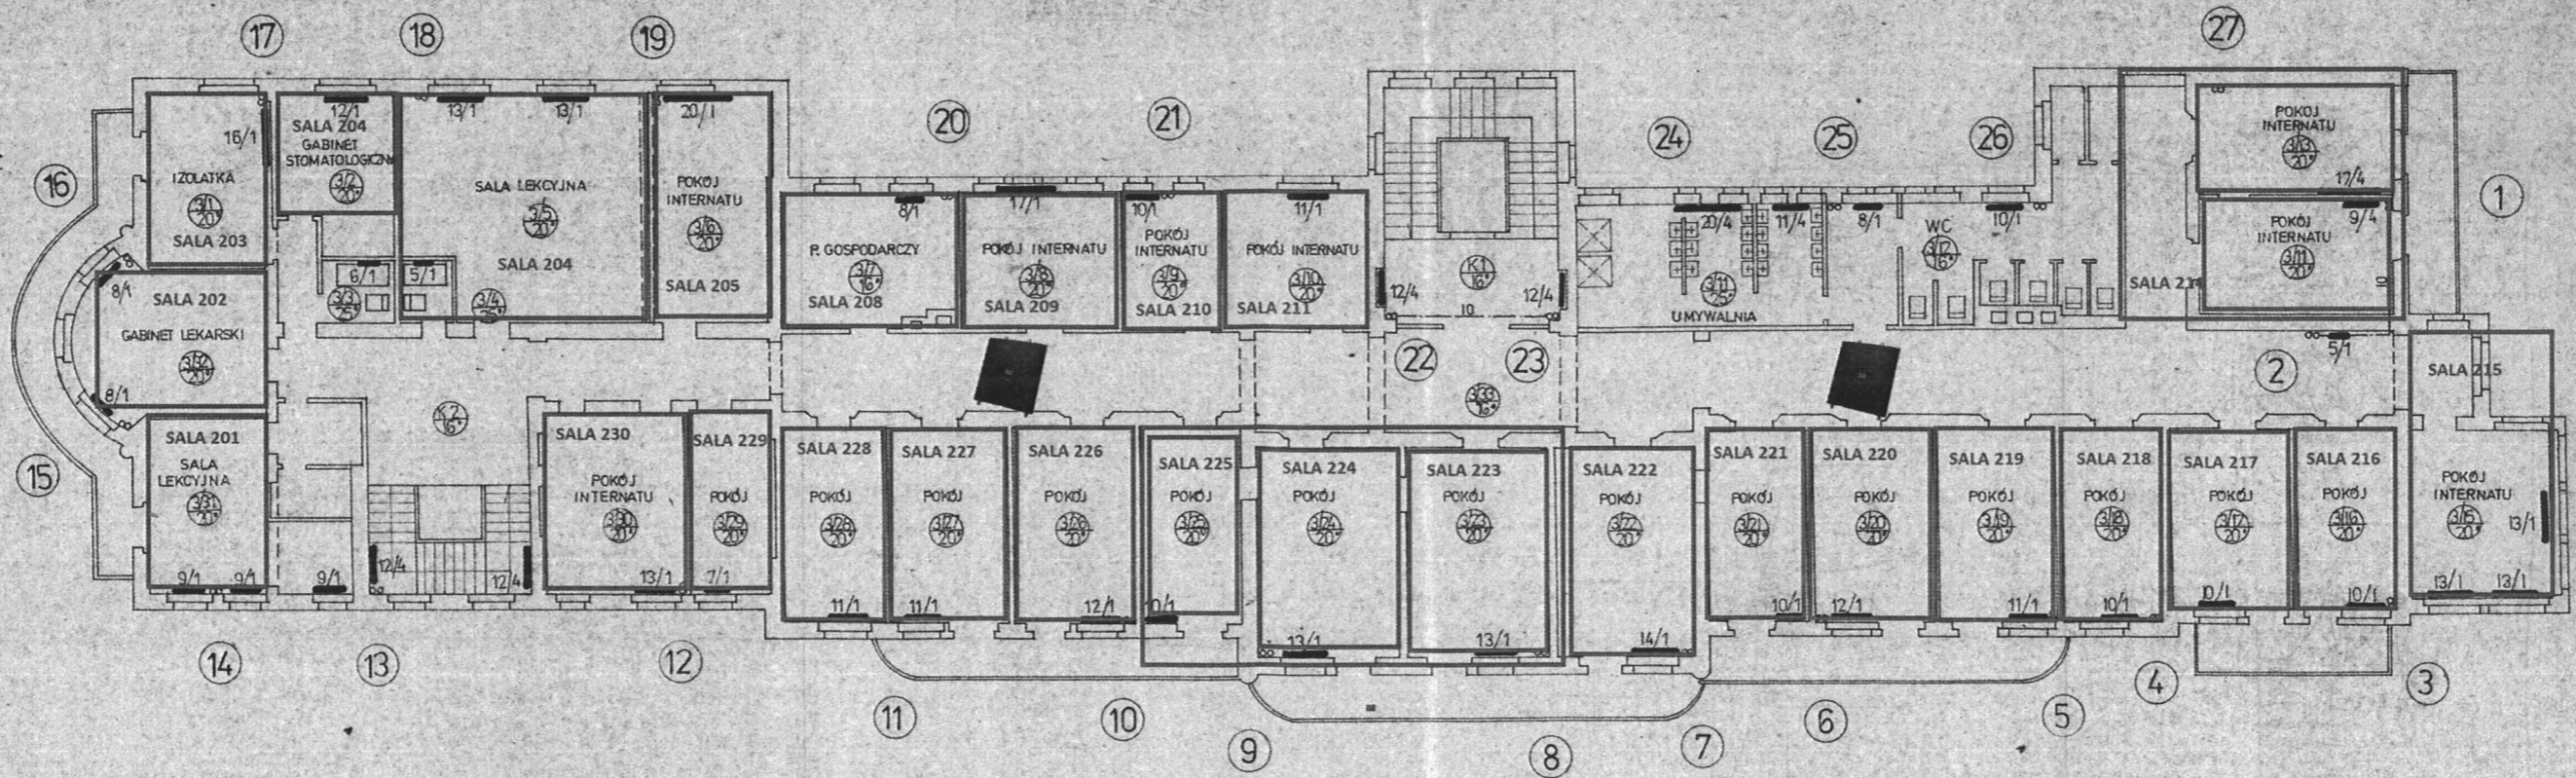


RZUT II PIĘTRA
1:100
BUDYNEK ZESPÓŁU SZKÓŁ MEDYCZNYCH

III PIĘTRO

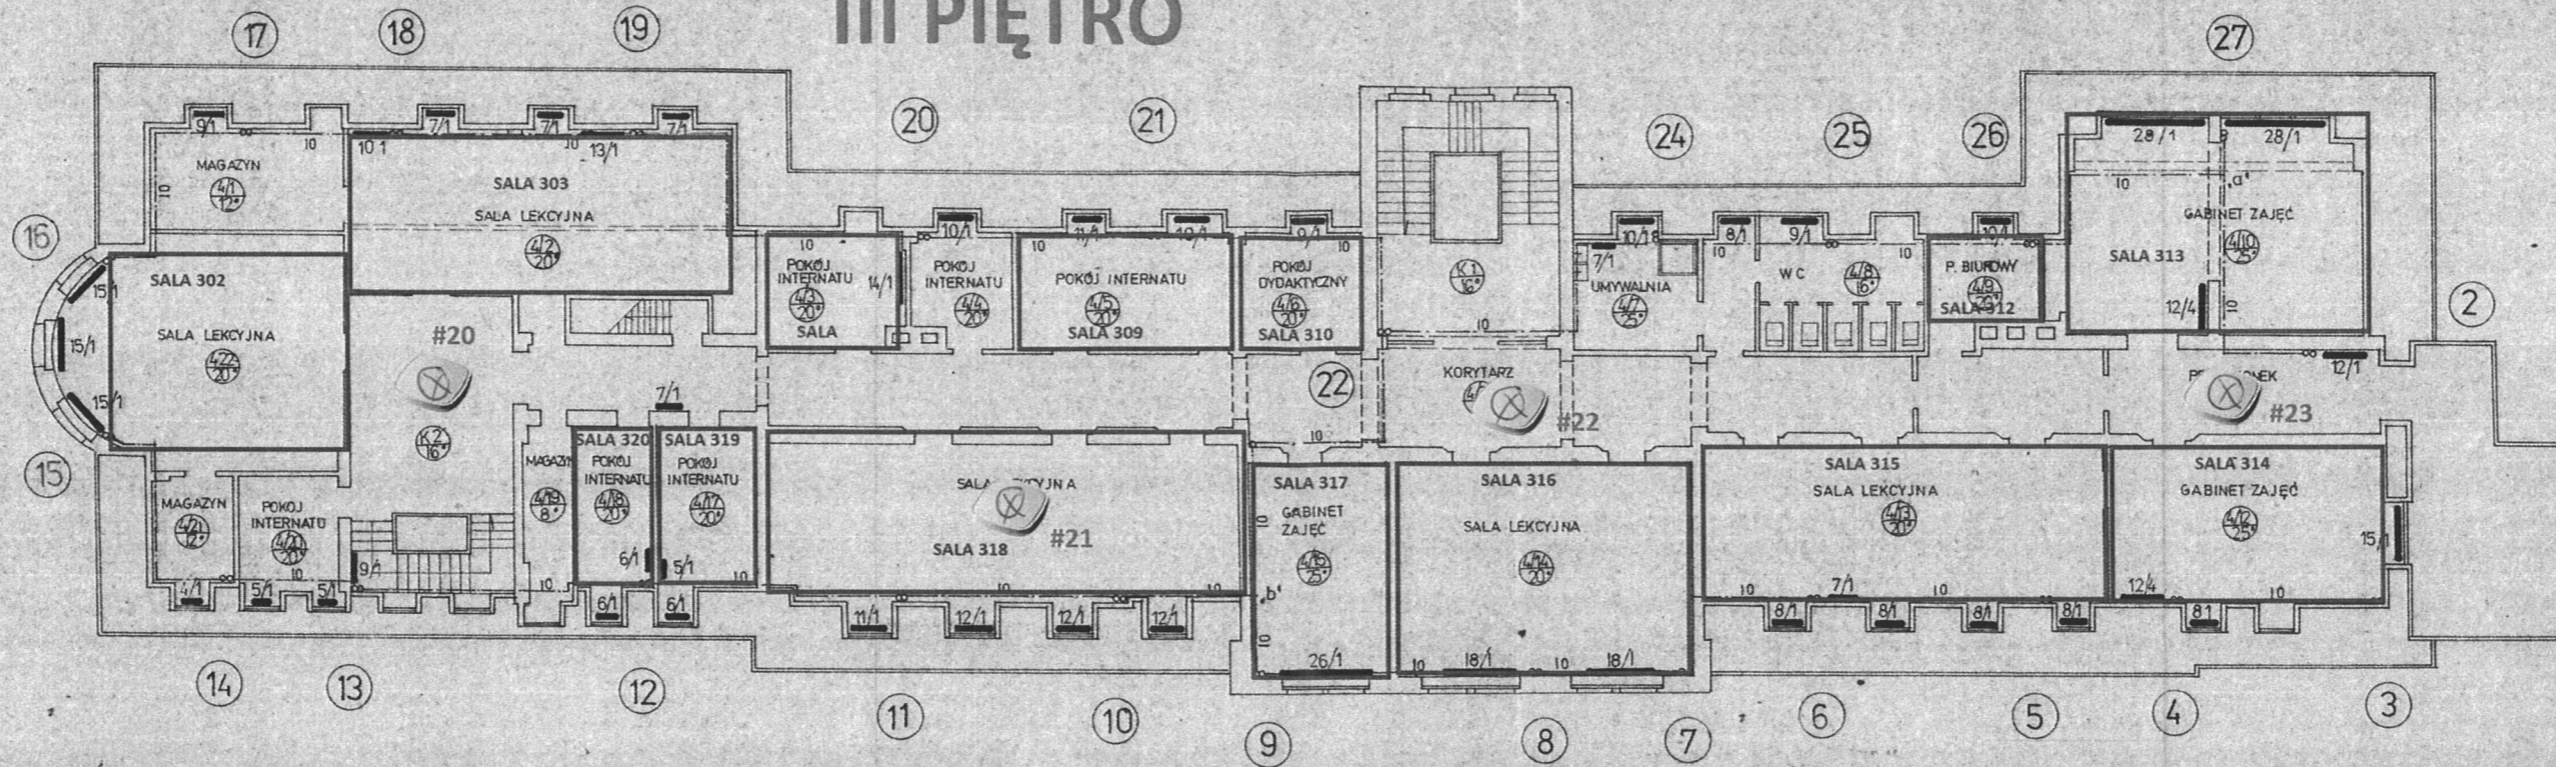

RZUT III PIĘTRA
1 : 100
BUDYNEK ZESPOŁU SZKÓŁ MEDYCZNYCH NR 1

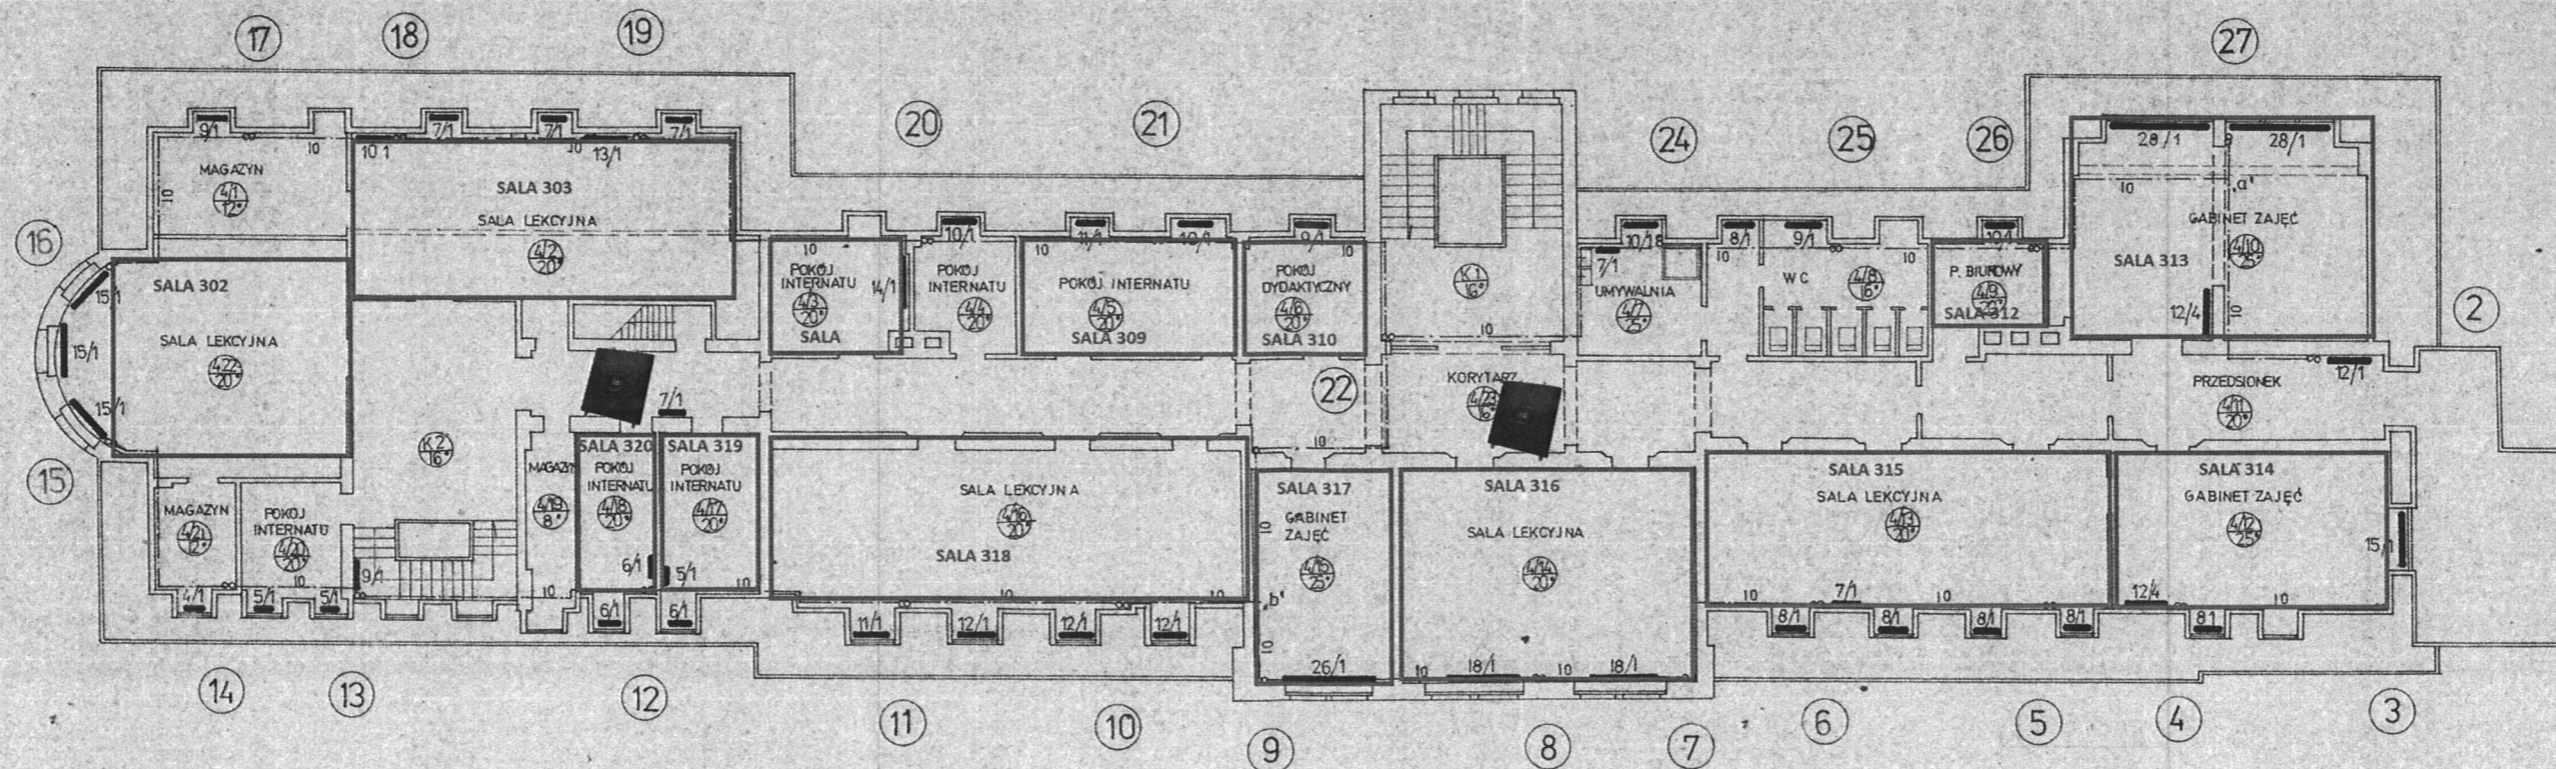

RZUT III PIĘTRA
1 : 100
BUDYNEK ZESPOŁU SZKÓŁ MEDYCZNYCH NR 1