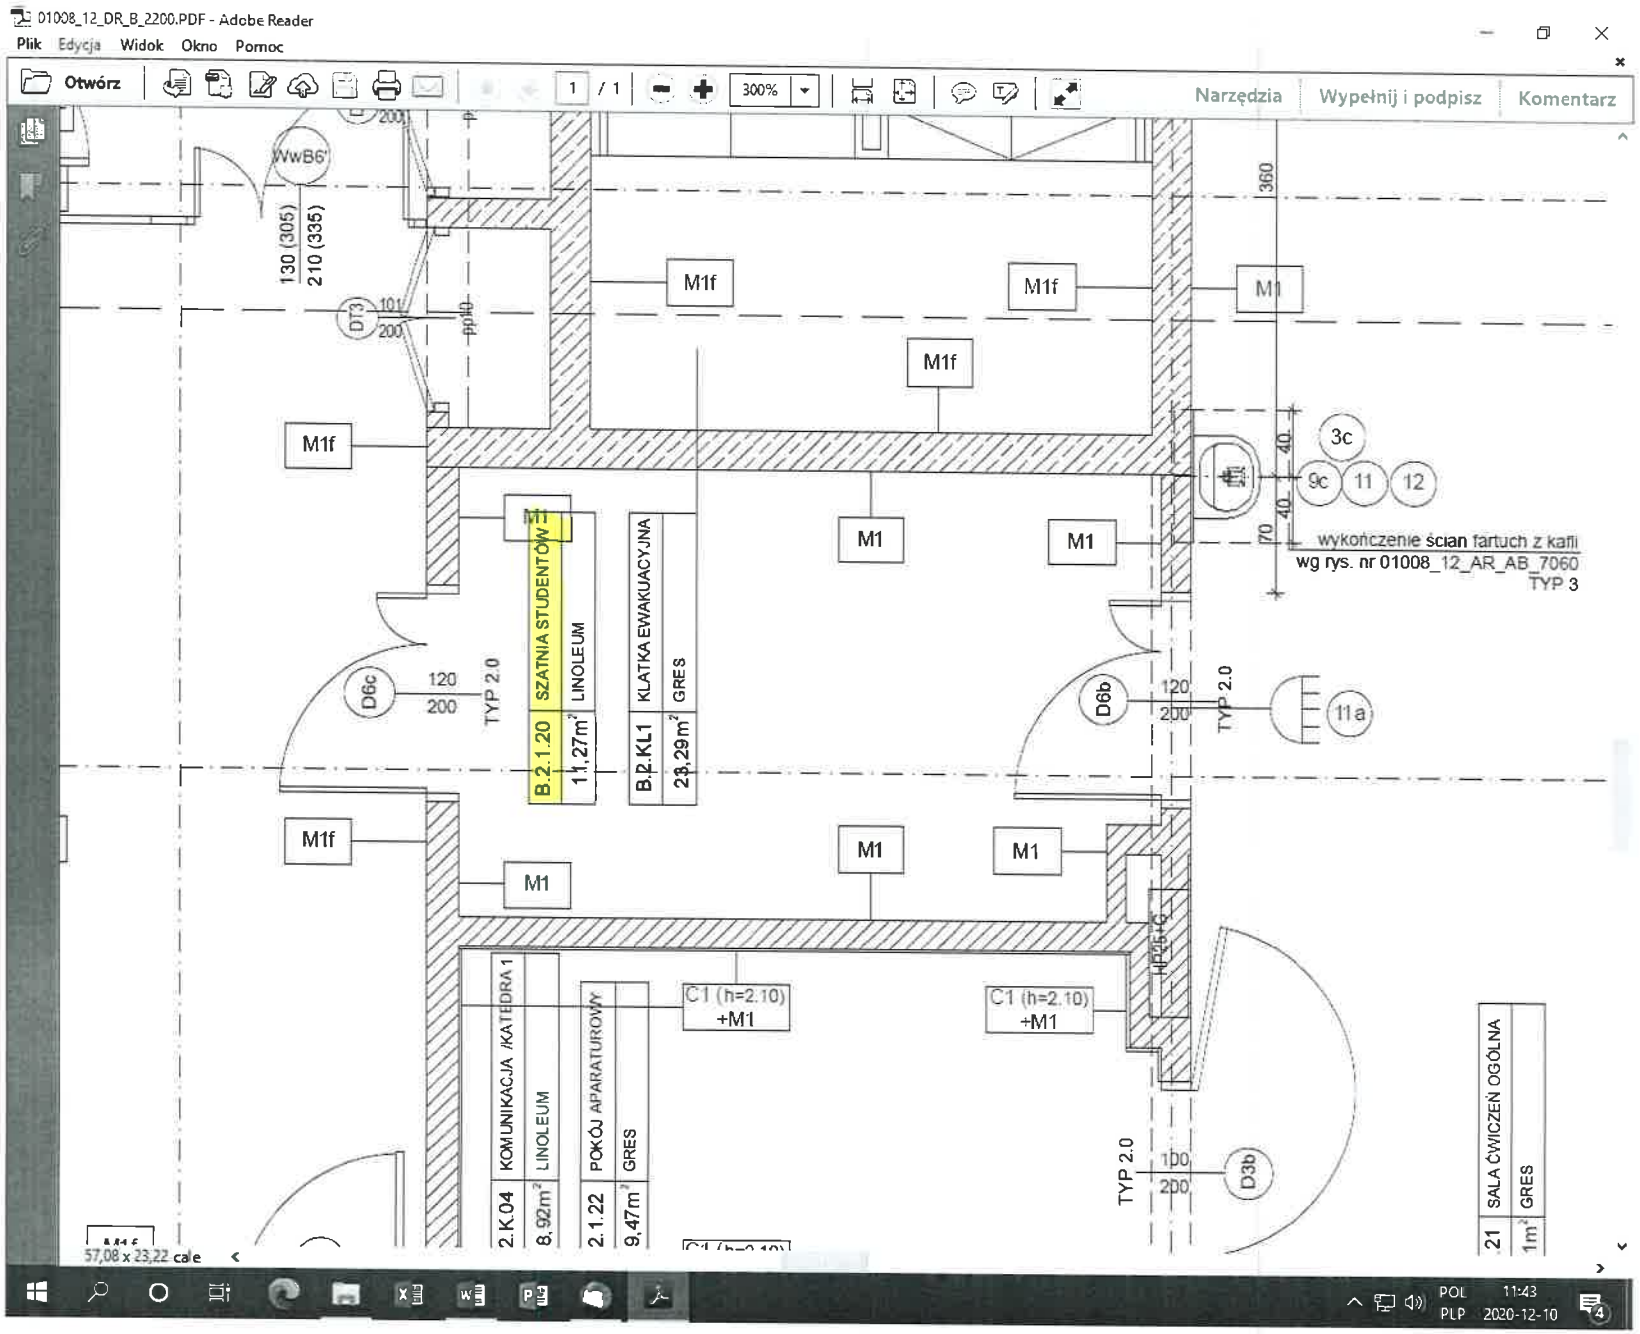

BUDYNEK B - SZATNIA B.2.1.20