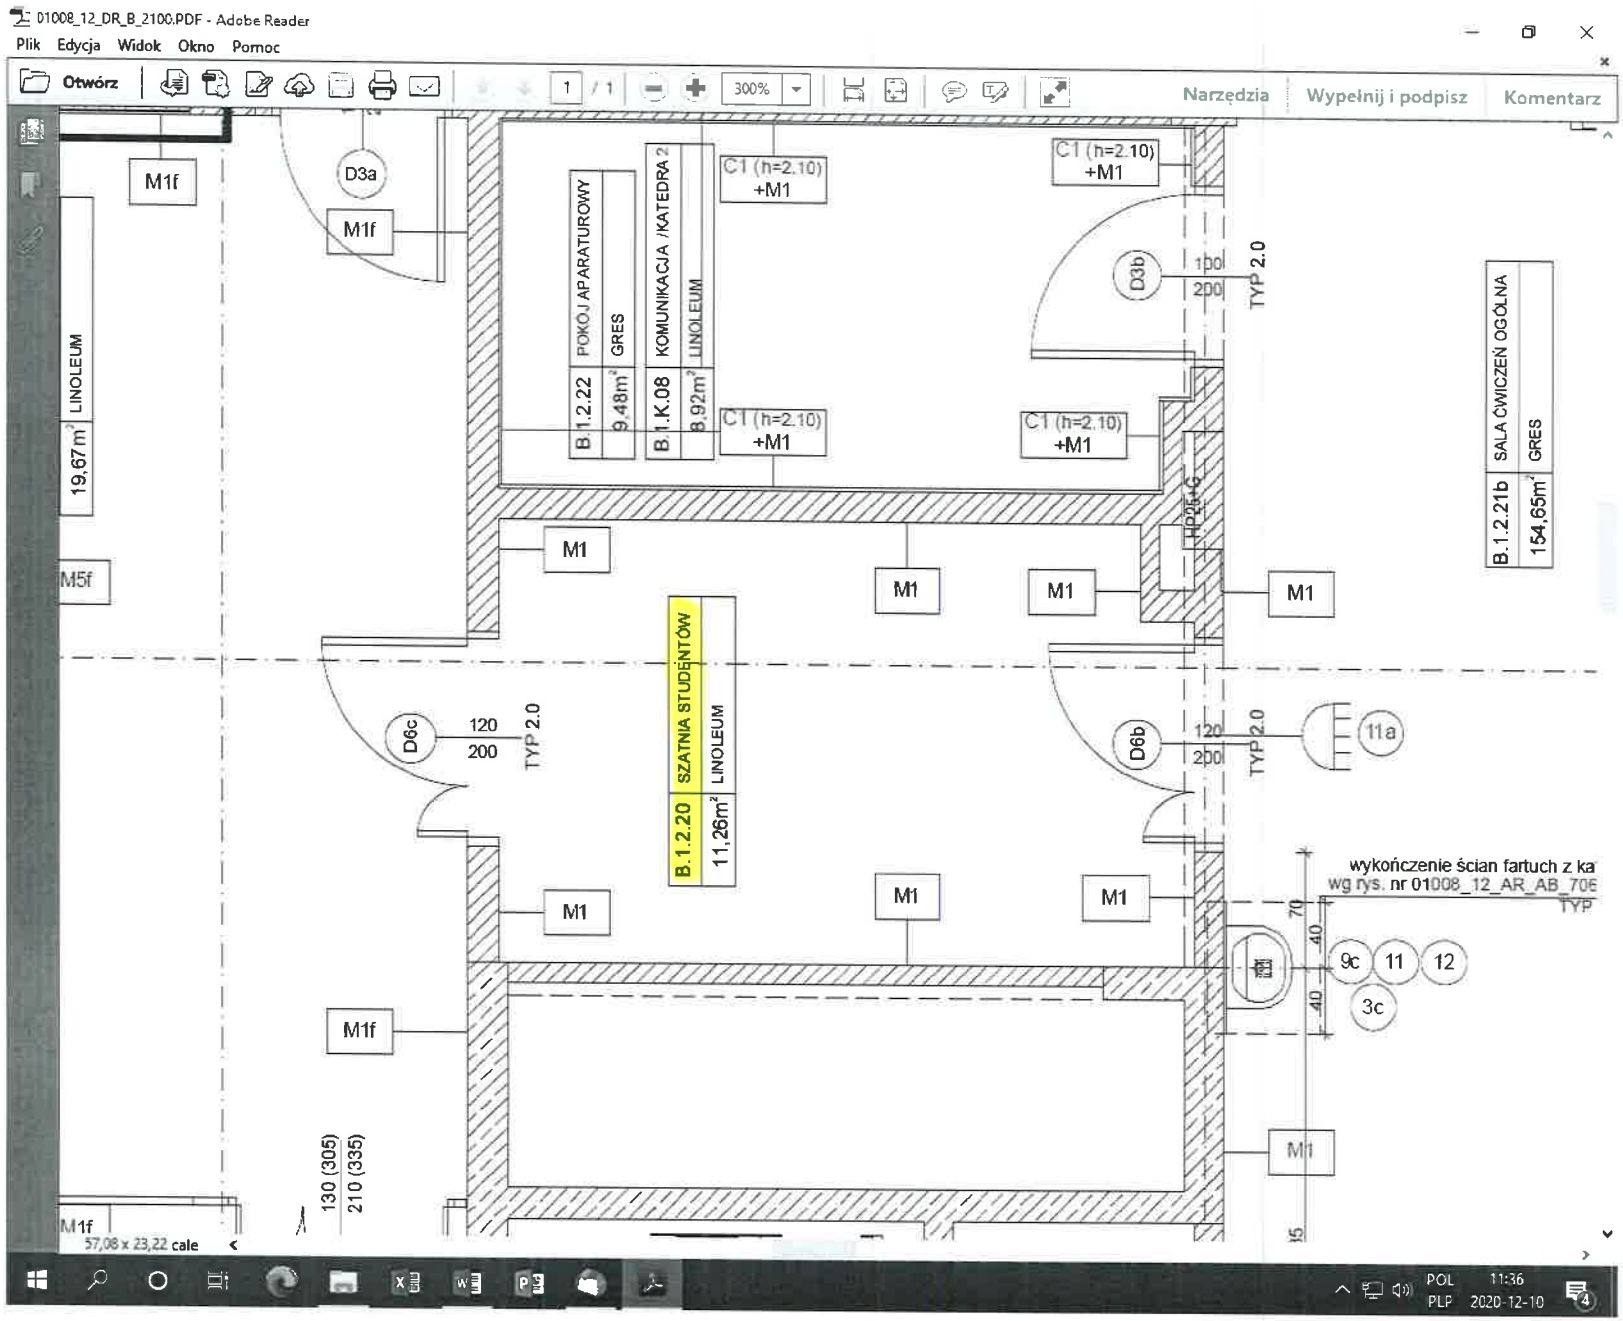

BUDYNEK B - SZATNIA B.1.2.20