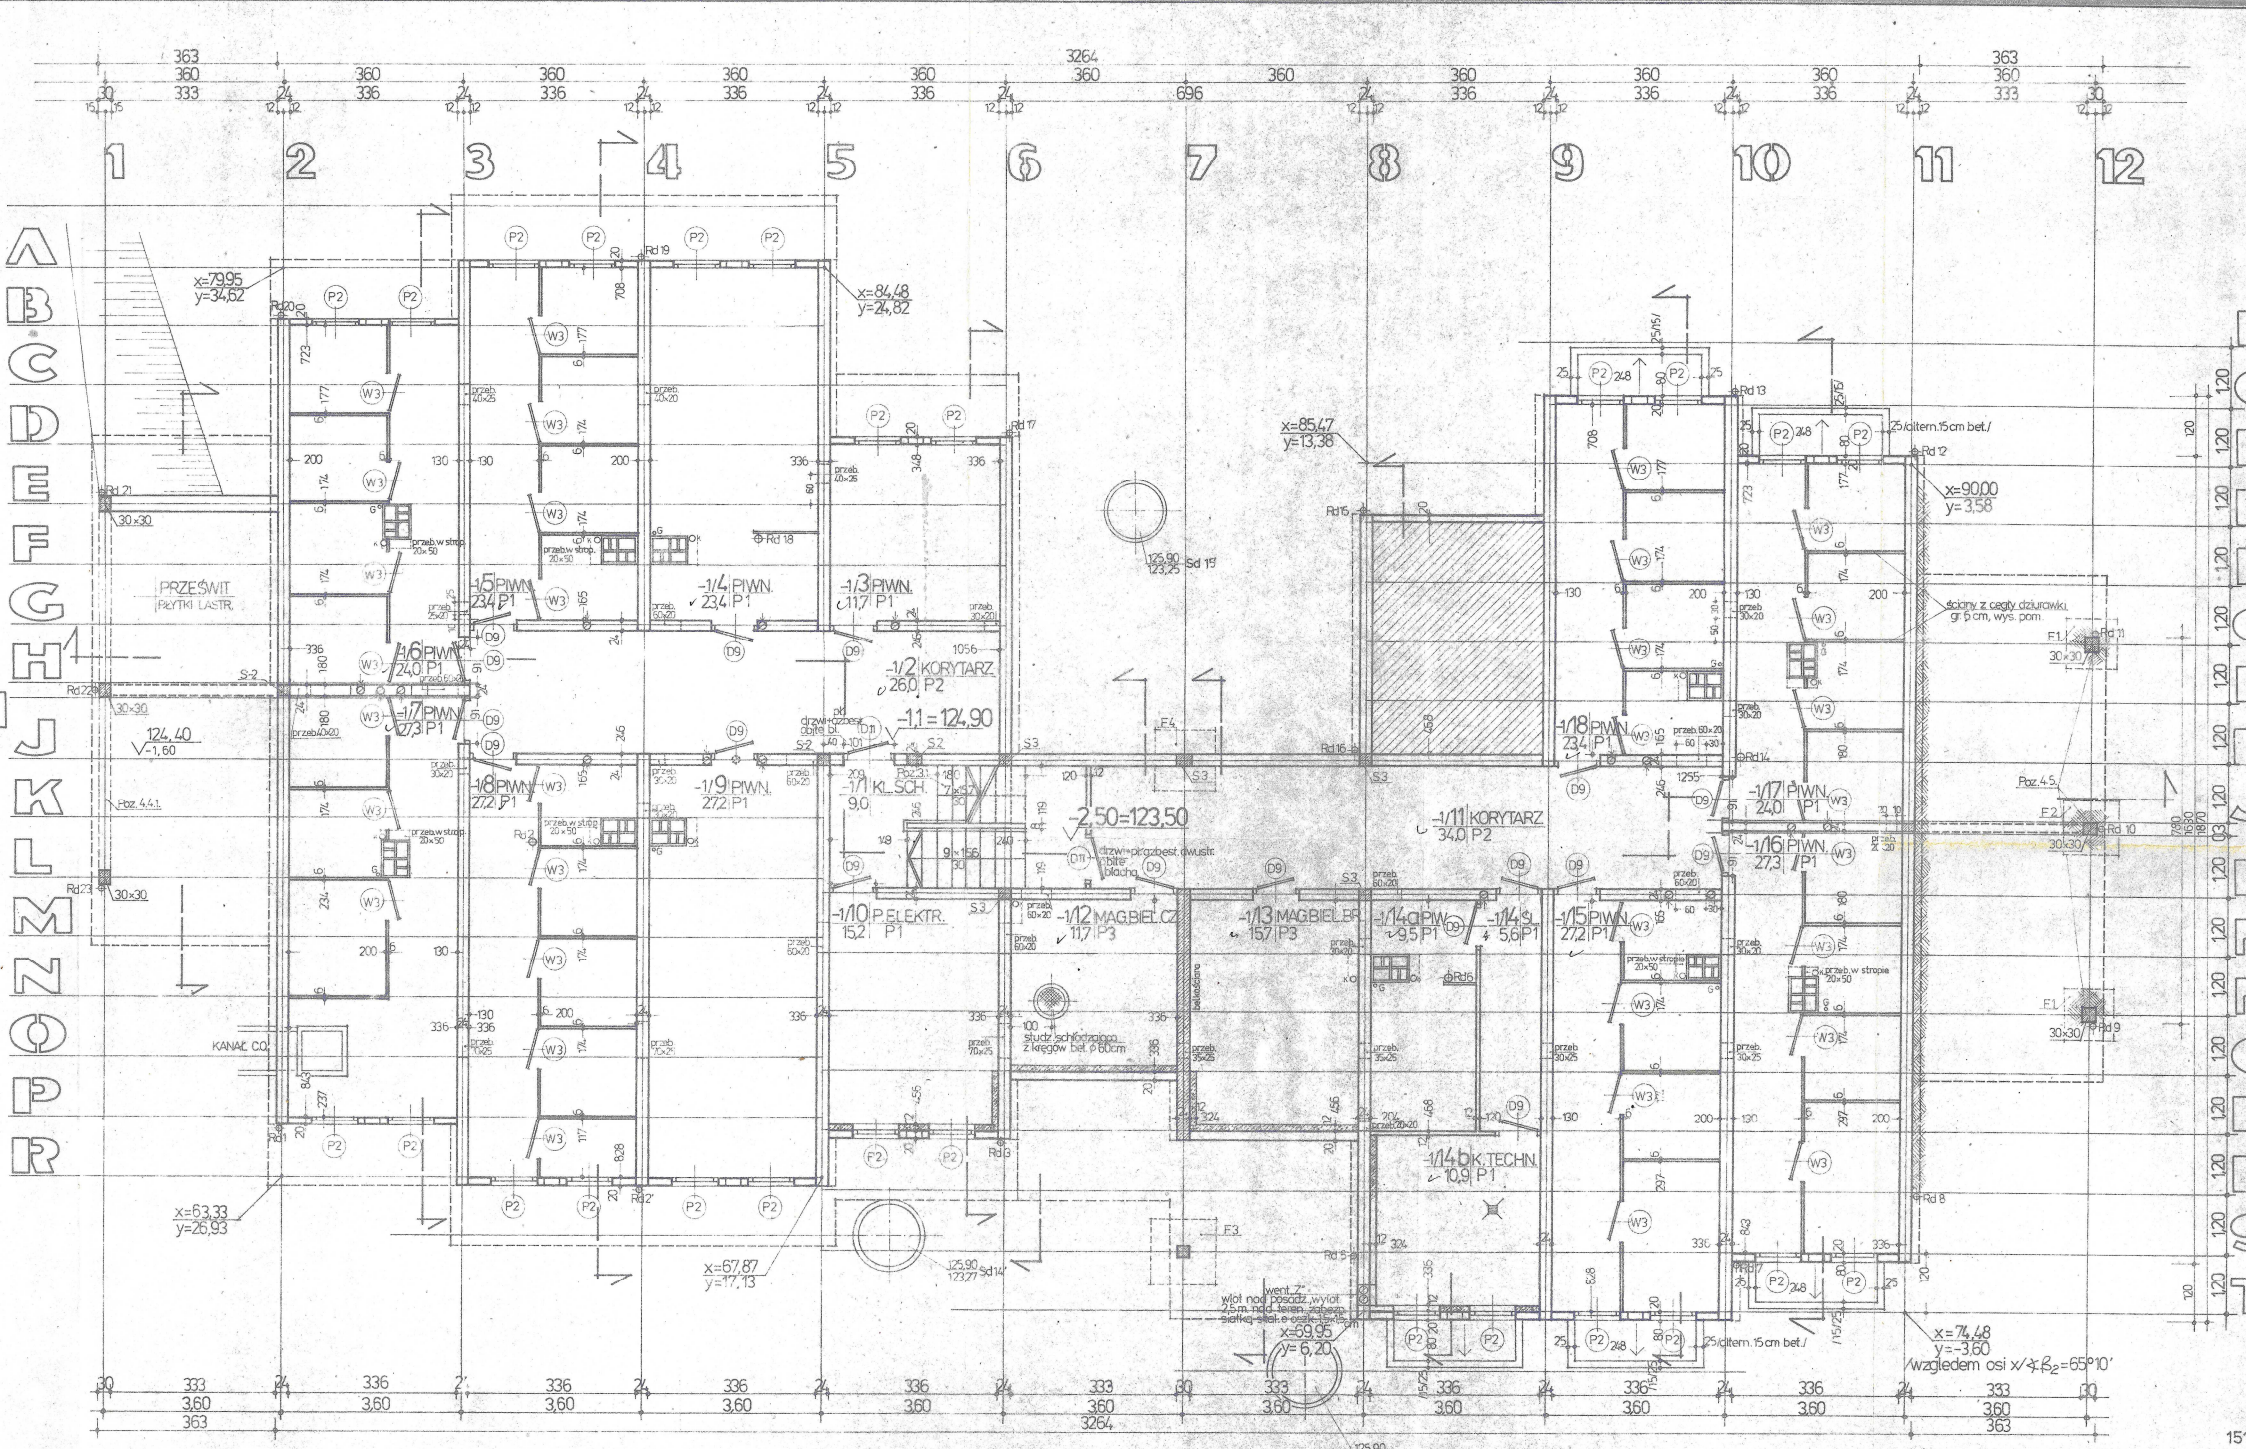
PRZEŚWIT
PŁYTKI LASTR.
-1/5 PIWN. 23,4 P1
-1/4 PIWN. 23,4 P1
-1/3 PIWN. 11,7 P1
-1/6 PIWN. 24,0 P1
-1/7 PIWN. 27,3 P1
-1/8 PIWN. 27,2 P1
-1/9 PIWN. 27,2 P1
-1/2 KORYTARZ 26,0 P2
-1/1 = 124,90
-1/1 KL. SCH. 9,0
-2,50=123,50
-1/10 P. ELEKTR. 15,2 P1
-1/12 MAG. BIEL. CZ. 11,7 P3
-1/13 MAG. BIEL. BR. 15,7 P3
-1/14a PIWN. 9,5 P1
-1/14c 5,6 P1
-1/15 PIWN. 27,2 P1
-1/11 KORYTARZ 34,0 P2
-1/18 PIWN. 23,4 P1
-1/17 PIWN. 24,0 P1
-1/16 PIWN. 27,3 P1
-1/14b K. TECHN. 10,9 P1
KANAŁ CO
x=79,95 y=34,62
x=84,48 y=24,82
x=85,47 y=13,38
x=90,00 y=3,58
x=63,33 y=26,93
x=67,87 y=17,13
x=69,95 y=6,20
x=74,48 y=-3,60
względem osi x/y: β2=65°10'
UWAGA:
naniesione na rys. przebicia w ścianie umieszczone są pod stropem.
arch.arch. K+M. Barscy
arch. I. Brzoza
arch. W. Dobrowolski
dr inż. M. Barski
42212
10F, A4
Okr. Dyr. Rozb. Miast i Osiedli Wiejskich-Wrocław
Bud. Mieszkalny - Rotacyjny „A"
RZUT PIWNIC
1:50