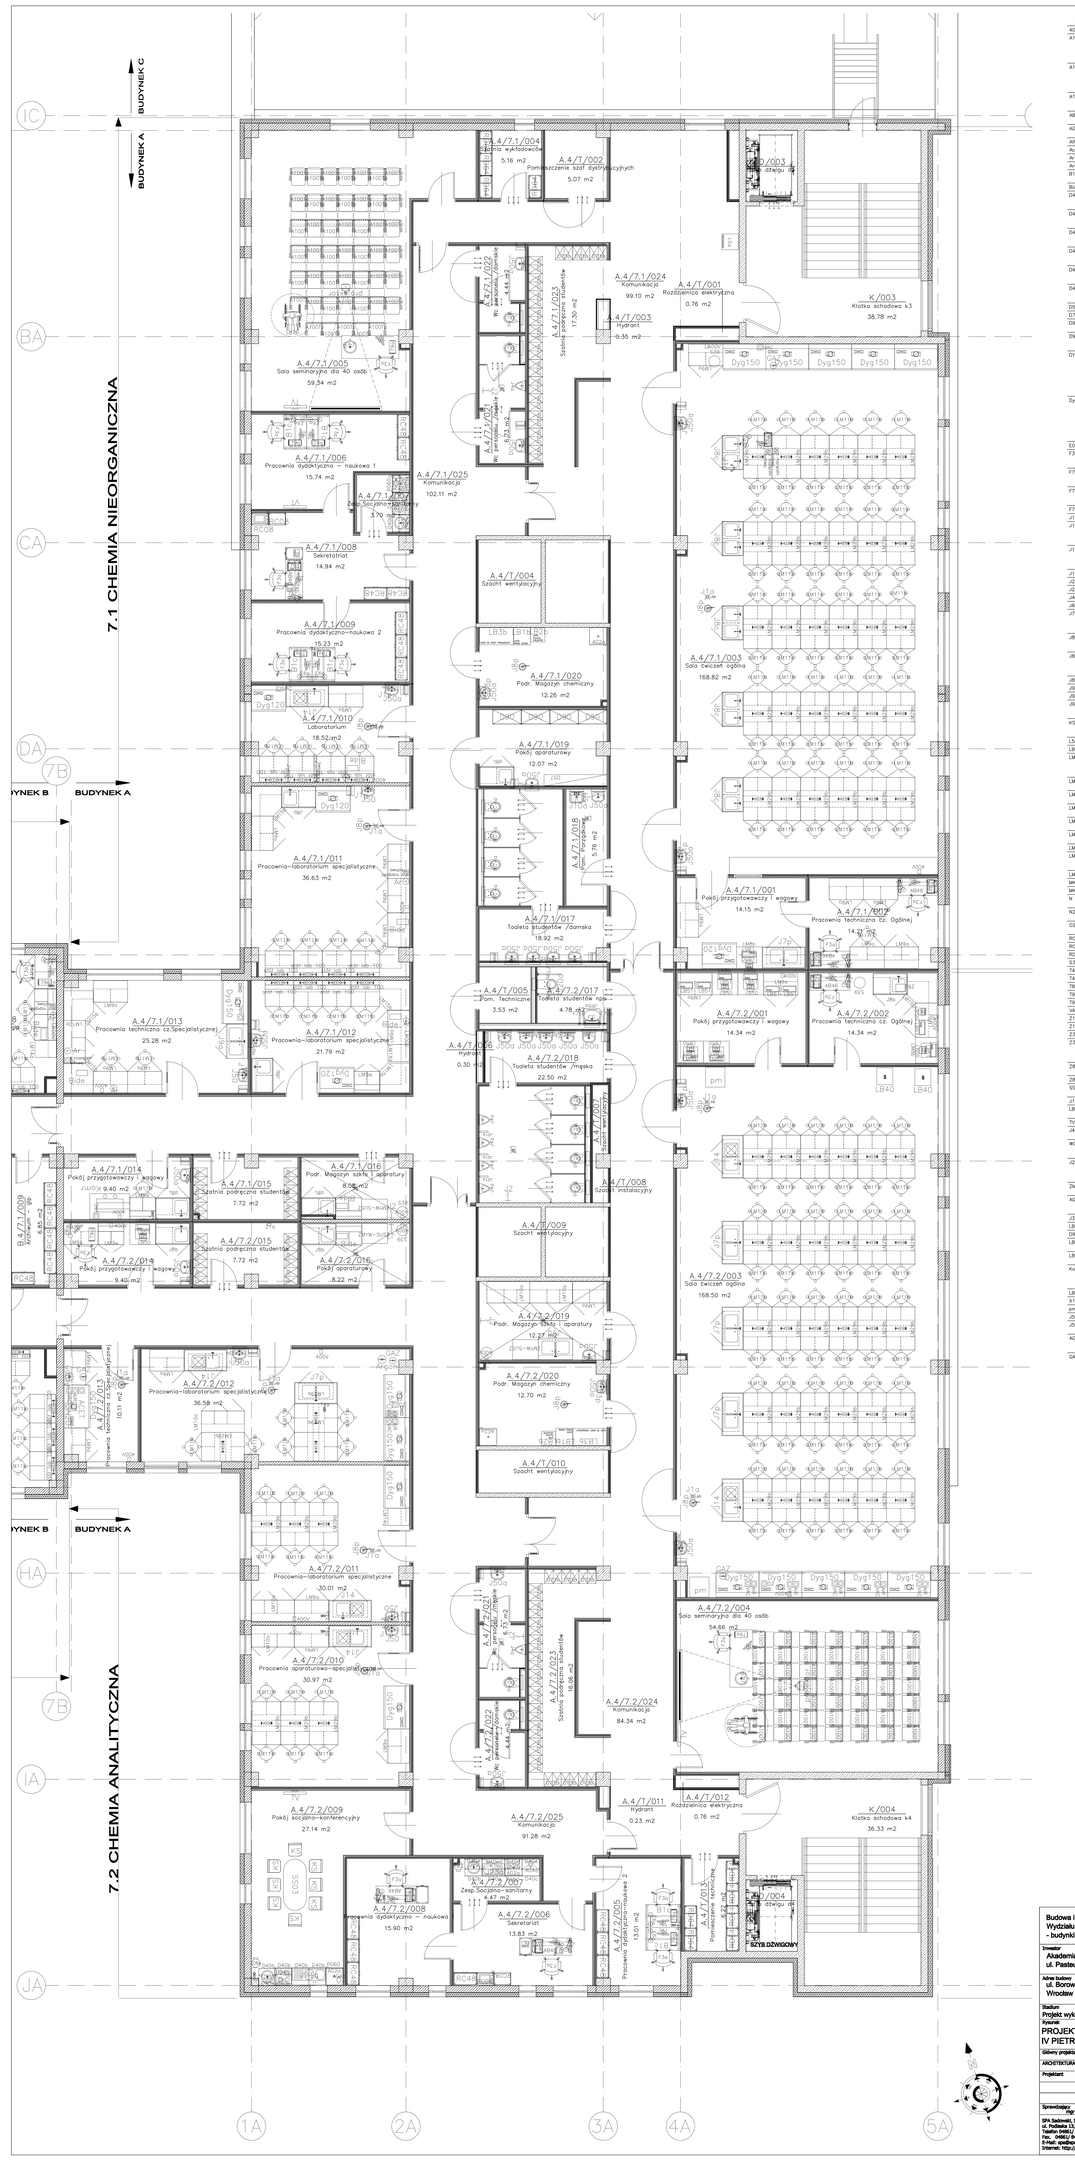

Symbol	Nazwa
400V	400V
A100T	fotel audytoryjny A100T
A100Tp	fotel audytoryjny A100Tp
A100Tp	pulpit audytoryjny A100Tp
AB4/6	biurko
AG2a	laddwka podbiurkowa
AIR	punkt poboru AIR
Acetylen	Acetylen
Ar	punkt poboru argonu
Argon	ARGON ANALITYCZNY
B1c	biurko z półką pod komputer 120cm
Biblo	Biblioteczka
D40a	szafka kuchenna stojąca pod zlewozmywak
D40b	szafka kuchenna stojąca pod umywalką
D40c	szafka kuchenna stojąca z półkami
D40d	szafka kuchenna ścienna na mikrofalówkę
D40e	szafka kuchenna ścienna z półkami
D40ea	szafka kuchenna ścienna dwudrzwiowa
D57	Regał stalowy 400x2200x1800
D73b	szafka ubraniowa
D90a	płyta elektryczna z piekarnikiem + okap uniwersalny
D90d	szafka kuchenna stojąca pod zabudowę lodówki
DYG120	Dygestorium 120
Dyg150	Dygestorium 150
E06a	lampa biurkowa
F3a	fotel obrotowy 2
F7ca	uchwyt uchylny przy WC dla NPS 60
F7db	uchwyt uchylny przy WC dla NPS 83 z miejscem na papier toaletowy
F7i	lustro uchylne dla NPS
J1	krzatka odpytowa
J10	zlew kwasoodporny ze stelażem
J14	stanowisko do mycia 2–komorowe z ceramiki litej – 1 stanowisko bezodpływowe 150cm
J1a	krzatka odpytowa LAB
J2	zlewzka do wężo
J21a	Przegroda międzystołowa
J49	umywalka stalowa wpuszczana w blat
J65	umywalka NPS ze stelażem
J7p	stanowisko do mycia 2–komorowe ze stali nierdzewnej
J8b	stanowisko do mycia 1–komorowe z ceramiki litej 120cm
J8c	stanowisko do barwienia 2–komorowe 120cm
J8p	Prysznic naturnkowy suflowy
J93a	zlew jednokomorowy 80cm z ociekaczem
J94a	zlew dwukomorowy 120cm z ociekaczem
J9a	stanowisko do mycia 2–komorowe z ceramiki litej 120cm
KS	Krzesło drewniane z siedziskiem tapicerowanym
L5a	niszczarka
LB51	Waga analityczna
LM10a	Stół prysznicowy A 1500x750x900
LM11a	Taboret laboratoryjny wysoki z posnóżkiem
LM14d	Stół pod aparaturę stacjonarny D 600x750x900
LM15a	Stół narożnikowy z blatem ceramicznym 750x750x900
LM29b	Stół laboratoryjny przyścienny z przystawką 1500x1800x900
LM29c	Stół laboratoryjny wyspowy z nadstawkami 1500x1500x900
LM8b	Stół wagowy jednostanowiskowy 800x750x900
LM9a	Stół przyścienny A 1200x750x900
LM9e	stół 230V 90
MK25	kontener 40x41.6
MK50	półka pod komputer
N	szafa z rozsuwanymi bublowej
N20	punkt poboru podbienku azotu
O2	punkt poboru 02
RC08	szafa aktowa otwarta_183cm
RC48	szafa aktowa z półkami wys.183 cm
RD64	szafa odzieżowa 80cm wys.183 cm
S39	destylator
T4a	aparat telefoniczny
T4b	fax
T8a	skaner
T9a	komputer osobisty klasy PC
T9c	monitor LCD
VAC	O
Z1a	pojemnik z mydłem w płynie
Z1a	dozownik mydła w płynie
Z3d	Lustro kryształowe
Z3d	Zestaw łazienkowy 1
Z8d	kosz na zużyte ręczniki papierowe
Z8e	kosz na śmieci otwarty przyciskiem podstawom
SS01	Stół ewolny na 8 os. stołówka
J1p	Oczomyjka
LB1b	Szafa na wasy i zasady.
TV	TV
J4b	Plauor nowa top ze stelażem
WC	WC nowa top ze stelażem
J20b	WC dla NPS lejowa wisząca 70 cm ze stelażem
ZMYW–SUSZ	ZMYWARKO–SUSZARKA DO SZKŁA LAB
AG4a	czajnik elektryczny 1.7l
J3p	myjka do oczu i twarzy
LB50	Waga techniczna
D90	regał magazynowy 100x50x180
LB3b	Szafa do subst. łatwopalnych.
LB2b	Szafa na trutizny i odczynniki.
Komr	KOMORA RDKAKCOWA DRY BOX (2) (2)
LB40	Suszarka lab
X10	_projektor
pm	piec muflowy
J50	umywalka zwykła 46cm
J50	umywalka zwykła 46cm ze stelażem
AG3b	Kuchenka mikrofalowa
GAZ	palnik gazu

BUDYNEK A

ZESTAWIENIA WSZYSTKICH POWIERZCHNI WG PN-ISO 9836

IV PIĘTRO_A - ZESTAWIENIE WSZYSTKICH POWIERZCHNI UŻYTKOWYCH

Numer	Nazwa	Powierzchnia
A.4/7.1/001	Pokój przygotowawczy i wagowy	14.15 m2
A.4/7.1/002	Pracownia techniczna cz. Ogólnej	14.21 m2
A.4/7.1/003	Sala ćwiczeń ogólna	168.82 m2
A.4/7.1/004	Szatnia wykładowców	5.16 m2
A.4/7.1/005	Sala seminaryjna do 40 osób	59.34 m2
A.4/7.1/006	Pracownia dydaktyczno – naukowa 1	15.74 m2
A.4/7.1/007	Zespół Socjalno–sanitarny	3.70 m2
A.4/7.1/008	Sekretariat	14.94 m2
A.4/7.1/009	Pracownia dydaktyczno–naukowa 2	15.23 m2
A.4/7.1/010	Laboratorium	18.52 m2
A.4/7.1/011	Pracownia–laboratorium specjalistyczne	36.63 m2
A.4/7.1/012	Pracownia–laboratorium specjalistyczne	21.79 m2
A.4/7.1/013	Pracownia techniczna cz.Specjalistycznej	25.28 m2
A.4/7.1/014	Pokój przygotowawczy i wagowy	9.40 m2
A.4/7.1/015	Szatnia podręczna studentów	7.72 m2
A.4/7.1/016	Podr. Magazyn szkła i aparatury	8.05 m2
A.4/7.1/017	Toaleta studentów /damska	18.92 m2
A.4/7.1/018	Pom. Pomocnicze	5.76 m2
A.4/7.1/019	Pokój aparaturowy	12.07 m2
A.4/7.1/020	Podr. Magazyn chemiczny	12.26 m2
A.4/7.1/021	Wc pracownia /damska	4.44 m2
A.4/7.1/022	Wc pracownia /męska	4.44 m2
A.4/7.1/023	Szatnia pracownia studentów	11.30 m2
A.4/7.1/024	Komunikacja	99.10 m2
A.4/7.1/025	Komunikacja	102.11 m2
A.4/7.2/001	Pokój przygotowawczy i wagowy	14.34 m2
A.4/7.2/002	Pracownia techniczna cz. Ogólnej	14.34 m2
A.4/7.2/003	Sala ćwiczeń ogólna	168.50 m2
A.4/7.2/004	Sala seminaryjna do 40 osób	54.66 m2
A.4/7.2/005	Pom. Techniczne	3.53 m2
A.4/7.2/006	Sekretariat	13.83 m2
A.4/7.2/007	Zespół Socjalno–sanitarny	4.47 m2
A.4/7.2/008	Pracownia dydaktyczno – naukowa	15.90 m2
A.4/7.2/009	Pokój socjalno–konferencyjny	27.14 m2
A.4/7.2/010	Pracownia aparaturowo–specjalistyczna	30.97 m2
A.4/7.2/011	Pracownia–laboratorium specjalistyczne	30.01 m2
A.4/7.2/012	Pracownia–laboratorium specjalistyczne	36.58 m2
A.4/7.2/013	Pracownia techniczna cz.Specjalistycznej	10.11 m2
A.4/7.2/014	Pokój przygotowawczy i wagowy	9.40 m2
A.4/7.2/015	Szatnia podręczna studentów	7.72 m2
A.4/7.2/016	Podr. Magazyn szkła i aparatury	8.22 m2
A.4/7.2/017	Toaleta studentów /męska	4.78 m2
A.4/7.2/018	Toaleta studentów /męska	22.50 m2
A.4/7.2/019	Podr. Magazyn szkła i aparatury	12.27 m2
A.4/7.2/020	Podr. Magazyn chemiczny	12.70 m2
A.4/7.2/021	Wc pracownia /damska	4.44 m2
A.4/7.2/022	Wc pracownia /męska	4.44 m2
A.4/7.2/023	Szatnia podręczna studentów	18.58 m2
A.4/7.2/024	Komunikacja	84.34 m2
A.4/7.2/025	Komunikacja	91.28 m2
A.4/7.1/001	Rozdzielnica elektryczna	0.76 m2
A.4/7.1/002	Pomieszczenie szaf dystrybucyjnych	16.03 m2
A.4/7.1/003	Hydrant	0.35 m2
A.4/7.1/004	Szacht wentylacyjny	0.30 m2
A.4/7.1/005	Pom. Techniczne	3.53 m2
A.4/7.1/006	Hydrant	0.30 m2
A.4/7.1/007	Szacht instalacyjny	0.30 m2
A.4/7.1/008	Szacht instalacyjny	0.30 m2
A.4/7.1/009	Szacht wentylacyjny	0.30 m2
A.4/7.1/010	Szacht wentylacyjny	0.30 m2
A.4/7.1/011	Rozdzielnica elektryczna	0.23 m2
A.4/7.1/012	Rozdzielnica elektryczna	0.76 m2
K/003	Klatka schodowa k3	38.78 m2
K/004	Klatka schodowa k4	36.33 m2

Budowa i wyposażenie Zintegrowanego Centrum Edukacji i Innowacji Wydziału Farmaceutycznego Akademii Medycznej we Wrocławiu - budynki A, B, C, D i Trafostacja

Inwestor
Akademia Medyczna im. Piastów Śląskich
ul. Pasteura1, 50-367 Wrocław

Adres budowy: ul. Borowska Wrocław	Branża: Architecture
	Rys. Nr: PW-ARCH_WN-RYS-NR-42A
Stadium: Projekt wykonawczy	Data: 06.10.2010
Rysunek: PROJEKT WNĘTRZ - rzut wyposażenia, IV PIETRO BUD A	Skala: 1:50 A1/ssa/th.bk.

Główny projektant: mgr inż. arch. Grzegorz Sadowski	79/96/Pw
ARCHITEKTURA	
Projektant: mgr inż. arch. Grzegorz Sadowski	79/96/Pw
mgr inż. arch. Ines Banka	125/97/UW
mgr inż. arch. Monika Wojtczyk	7121/33/P/2004
Sprawdzający: mgr inż. arch. Magdalena Zakrzewska	WP-CSA/OKK/Ud/5/14/2007

CPA Sadowski, Sadowski
ul. Podbiała 13, 60-423 Poznań
Telefon: 048(61) 8494126
Fax: 048(61) 8494123
E-Mail: biuro@cpa-sadowski.pl
Internet: http://www.cpa-sadowski.pl