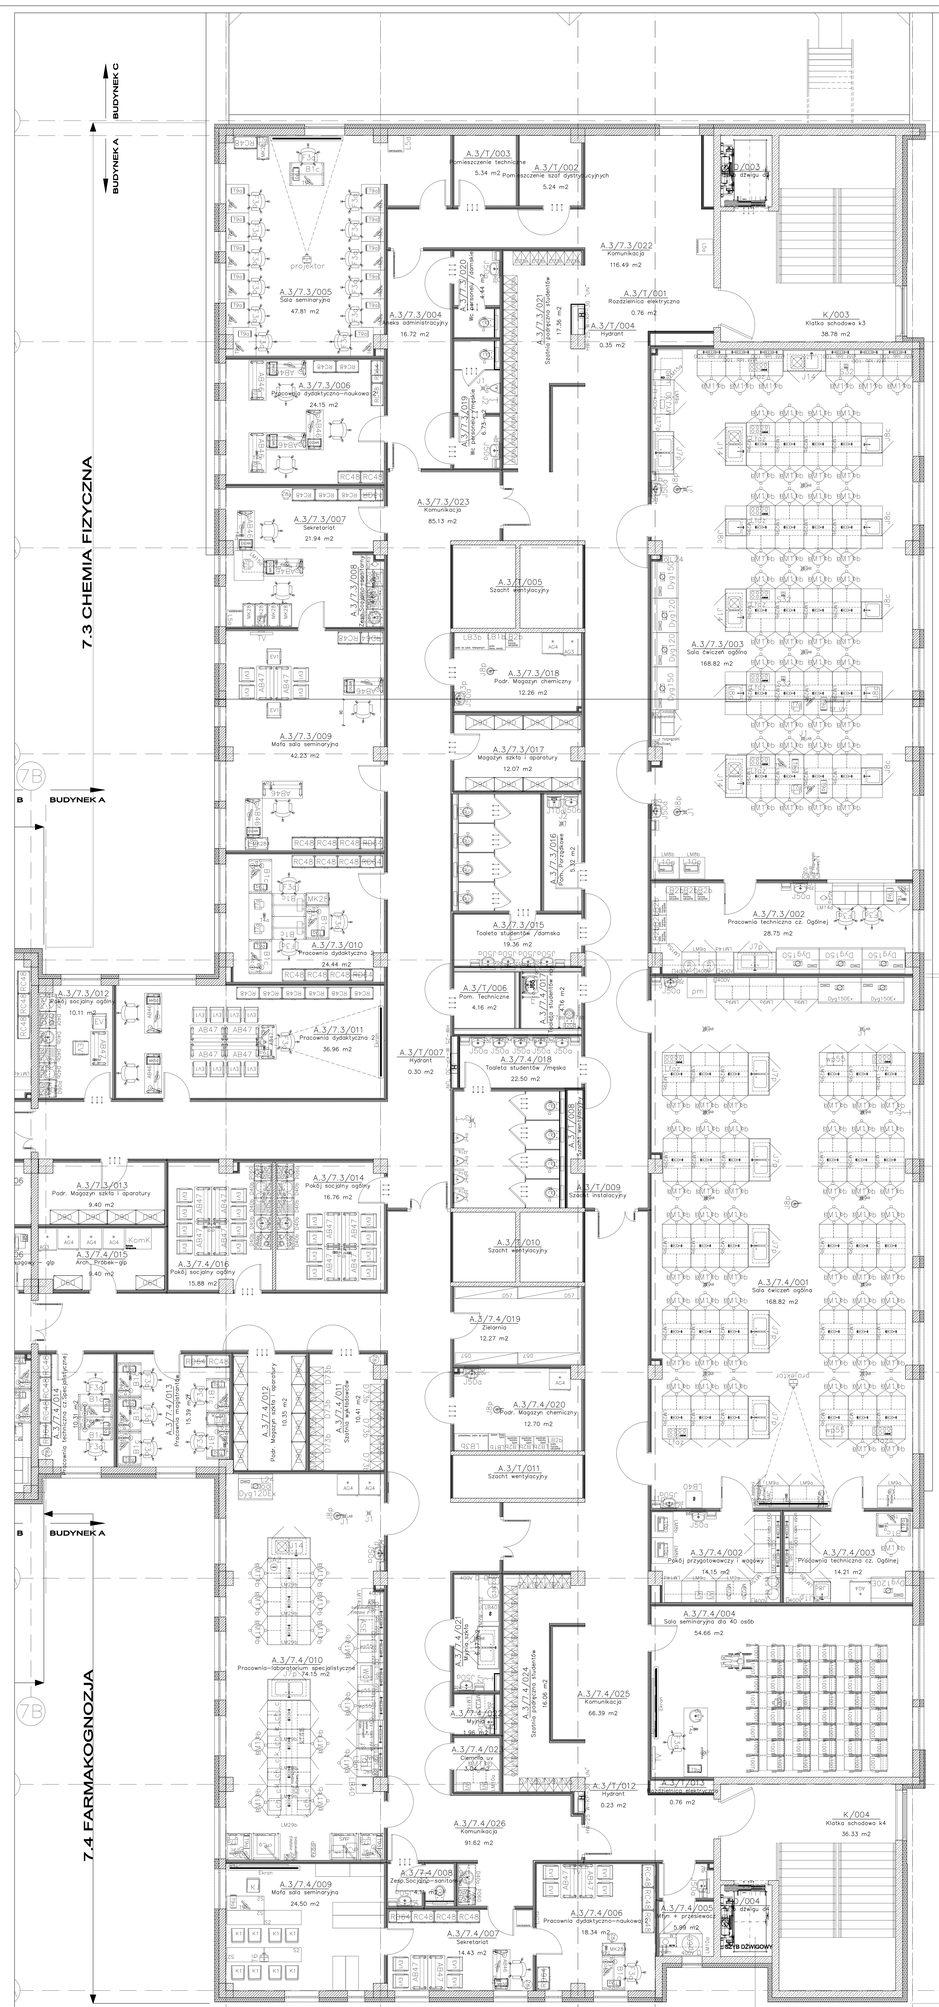

Symbol	Nazwa
AGSV	AGSV
A100T	fotel audytoryjny A100T
A100Tp	pulpit audytoryjny A100Tp mocowane czołowo
A100Ts	fotel audytoryjny A100Ts
A100Tp	pulpit audytoryjny A100Tp
AB48	biurko
AB47	biurko 120cm
AG2a	szafka podblatowa
AG1	ZAMRAŻARKA LABORATORYJNA NISKOTEMPERATUROWA
AG3b	Kuchenka mikrofalowa
AG4	CHŁODZIARKA LABORATORYJNA 460l
AGHz	zasilnik elektryczny 1,7l
AI8	punkt poboru AIR
AGE	system elektrolicji AGE
B1c	biurko z półką pod komputer 120cm
D23	D23
D40c	szafka kuchenna stojąca pod zlewozmywk
D40z	szafka kuchenna stojąca pod umywalkę
D40d	szafka kuchenna ścienna na mikrofalówkę
D40e	szafka kuchenna ścienna z półkami
D40es	szafka kuchenna ścienna dwudrzwiowa
D40f	szafka kuchenna stojąca z 3 szufladami
D57	Regał stalowy 400x2200x1800
D73b	szafka ubraniowa
D90	regał magazynowy 100x50x180
D90s	płyta elektryczna z piekarnikiem w słup
D90d	szafka kuchenna stojąca pod zabudowę sadzkiej
Dyg120	Dygestorium 120
Dyg120x	Dygestorium 120Ex
Dyg150	Dygestorium 150
Dyg150Ex	Dygestorium 150Ex
E08a	lampa biurkowa
E08Wt	sekret
EV1	fotel konferencyjny
F3a	fotel obrotowy 2
F7ca	uchwyt uchylny przy WC dla NPS 60
F7db	uchwyt uchylny przy WC dla NPS 83 z miejscem na papier toaletowy
F7c	kabina uchylna dla NPS
GA2	gaśnica gazu
He	punkt poboru helu
J1	zlewka odpływowa
J1'	zlewka do wapn
J1	zlewka odpływowa LAB
J10	zlew kwasoodporny ze stelażem
J13	stanowisko do mycia 2-komorowe z ceramiki litej z wodą zdejonizowaną
J14	stanowisko do mycia 2-komorowe z ceramiki litej z 1 stanowisko bezodpływowe 150cm
J1p	Oczomyjka
J20b	WC dla NPS lejowa wisząca 70 cm
J20d	Duofix Geberit do WC dla NPS
J20f	DUOFIX GEBERIT do umywalek
J21d	Przelewnica miedzyumywalkowa
J3p	myjka do oczu i twarzy
J40	umywalka stalowa wpuszczana w blat
J45	Płaszcz nowa top ze stelażem
J50	umywalka zwykła 48cm ze stelażem
J55	Umywalka NPS
J7p	stanowisko do mycia 2-komorowe ze stali nierdzewnej
J8a	stanowisko do mycia 1-komorowe 80cm
J8p	Prysznic natynkowy suflowy
J83a	zlew jednokomorowy 80cm z ociekaczem
J84a	zlew dwukomorowy 120cm z ociekaczem
K1	krzesło biurowe 1
K4W	Wirówka klinikyczna 4BF 240
L10g	wiga laboratoryjna
L17p	zlewozmywk
L24	Płyta grzejna
L3a	Kserokopiarka
L81b	Szafa na twarzy i zasady.
L82b	Szafa na trucizny i odczynniki.
L83b	Szafa do kwasi, rozpuszczalniki
LB40	Suszarka lab
LM10a	SSW przylabowy A 1500x750x900
LM11b	Taborat laboratoryjny wysoki z powrdziłkiem
LM11d	SSW pod zpuntiuą stacjonarny D 800x750x900
LM11b	SSW wiszący 1500x750x900
LM29b	SSW laboratoryjny wyposaż z nadstawkami 1000x1500x900 (1242)
LM29c	SSW laboratoryjny przylabowy z przystawką 1000x750x900 (1242)
LM8c	SSW wyspowy jednostronnobsługi 800x750x900
LM9a	SSW przylabowy A 1200x750x900
LM5M	MLYNEK LABORATORYJNY
LN4f	LIOFILIZATOR laboratoryjny
LN4l	Zalewa wodna GFL 1032
MK28	kontener_73,5cm
MK60	szafka ubraniowa
MK30	szafka do/Nad/Metalowa
N	szafa z rozsprzęt bullowej
N_	szafa z instalacji generatora
RC48	szafka stalowa z półkami wys.183 cm
RD64	szafka stalowa z półkami wys.183 cm
S10b	ZMYWARKA-DUŻAWWA DO SZKŁA LAB
S2	stół 50x120cm
S32	wyttopienia + wirtwa
S39	dwutystor
S_KOA_KOW2	S_KOA_KOW2
Sp 12V	Sp 12V
T4a	aparat telefoniczny
T4b	fax
T5	projektor
T7a	drukarka atramentowa kolor
T8a	drukarka laserowa mono A4
T9a	monitor LCD
T9b	wirtwa laboratoryjna
TBB	tablica biała TRYPTYK
TV	TV
UV	lampa UV
VAC	punkt poboru VAC
W1	Wyciąg punktowy
WC	WC nowa top ze stelażem
X10	„projektor
Z1a	pojemniki z myjkiem + płynie
Z3a	Zestaw toletowy 1
Z3d	Lustro kryształowe
Z8a	szasz na śmiecl stłuczky
wh_c_a	chromatograf ciecowy HPLC LCD
wh_c	spektrofot. mas HPLC
wh_dt_d	kolumny do chromatografii HPLC
wh5	wh5
y60	przesiewacz
ym	piec muflowy
xf	system do chromatografii FLASH
wp55	wp55

budynek A

ZESTAWIENIA WSZYSTKICH POWIERZCHNI WG PN-ISO 9836

II PIĘTRO - ZESTAWIENIE POWIERZCHNI UŻYTKOWYCH

Numer	Nazwa	Powierzchnia
A.3/T.3/002	Pracownia techniczna cz. Ogólnej	28.75 m2
A.3/T.3/003	Sala ćwiczeń ogólna	168.82 m2
A.3/T.3/004	Aneks administracyjny	16.72 m2
A.3/T.3/005	Sala seminaryjna	47.81 m2
A.3/T.3/006	Pracownia dydaktyczno-naukowa 2	24.15 m2
A.3/T.3/007	Sekretariat	21.94 m2
A.3/T.3/008	Zespo Socjalno-sanitarny	4.82 m2
A.3/T.3/009	Mała sala seminaryjna	42.23 m2
A.3/T.3/010	Pracownia dydaktyczna 2	24.44 m2
A.3/T.3/011	Pracownia dydaktyczna 2	36.96 m2
A.3/T.3/012	Pokój socjalny ogólny	10.11 m2
A.3/T.3/013	Podr. Magazyn szkła i aparatury	9.40 m2
A.3/T.3/014	Pokój socjalny ogólny	16.76 m2
A.3/T.3/015	Toaleta studentów /damska	19.36 m2
A.3/T.3/016	Pom. Konserwacji	2.32 m2
A.3/T.3/017	Magazyn szkła i aparatury	12.07 m2
A.3/T.3/018	Pom. Magazyn chemiczny	12.26 m2
A.3/T.3/019	Wc personelu /damskie	0.73 m2
A.3/T.3/020	Wc personelu /damskie	4.44 m2
A.3/T.3/021	Szatnia pokojowa studentów	17.38 m2
A.3/T.3/022	Komunikacja	109.39 m2
A.3/T.3/023	Komunikacja	85.13 m2
A.3/T.4/001	Sala ćwiczeń ogólna	168.82 m2
A.3/T.4/002	Pokój przygotowawczy i wagowy	14.15 m2
A.3/T.4/003	Pracownia techniczna cz. Ogólnej	14.21 m2
A.3/T.4/004	Sala seminaryjna dla 40 osób	54.66 m2
A.3/T.4/005	Wc + przełomowa	5.99 m2
A.3/T.4/006	Pracownia dydaktyczno-naukowa	18.34 m2
A.3/T.4/007	Sekretariat	14.43 m2
A.3/T.4/008	Zespo Socjalno-sanitarny	2.94 m2
A.3/T.4/009	Mała sala seminaryjna	24.50 m2
A.3/T.4/010	Pracownia-laboratorium specjalistyczne	24.15 m2
A.3/T.4/011	Szatnia sywiadowcze	10.41 m2
A.3/T.4/012	Podr. Magazyn szkła i aparatury	15.39 m2
A.3/T.4/013	Pracownia magistrantów	15.39 m2
A.3/T.4/014	Pracownia technicznie cz.Specjalistycznej	10.31 m2
A.3/T.4/015	Arch. Prolaw-gip	9.40 m2
A.3/T.4/016	Pokój socjalny ogólny	15.88 m2
A.3/T.4/017	Toaleta studentów /ma	4.16 m2
A.3/T.4/018	Toaleta studentów /męska	22.50 m2
A.3/T.4/019	Zaplecze	12.27 m2
A.3/T.4/020	Podr. Magazyn chemiczny	12.70 m2
A.3/T.4/021	Myjnia szkła	9.37 m2
A.3/T.4/022	Myjnia	1.96 m2
A.3/T.4/023	Zaplecze cz.	1.96 m2
A.3/T.4/024	Szatnia pokojowa studentów	16.38 m2
A.3/T.4/025	Komunikacja	66.39 m2
A.3/T.4/026	Komunikacja	91.62 m2
A.3/T.5/01	Rozdzielnia elektryczna	0.76 m2
A.3/T.5/02	Pomieszczenie szaf dystrybucyjnych	5.24 m2
A.3/T.5/03	Pomieszczenie techniczne	5.34 m2
A.3/T.5/04	Hydrant	0.35 m2
A.3/T.5/06	Pom. Techniczne	4.16 m2
A.3/T.5/07	Hydrant	0.30 m2
A.3/T.5/12	Hydrant	0.23 m2
A.3/T.5/13	Rozdzielnica elektryczna	0.76 m2
K/003	Klatka schodowa k3	38.78 m2
K/004	Klatka schodowa k4	36.33 m2
		1528.82 m2

Budowa i wyposażenie Zintegrowanego Centrum Edukacji i Innowacji Wydziału Farmaceutycznego Akademii Medycznej we Wrocławiu - budynki A, B, C, D i Trafostacja

Inwestor
Akademia Medyczna im. Piastów Śląskich
ul. Pasteura1, 50-367 Wrocław

Adres budowy
ul. Borowska
Wrocław

Branża: Architektura
Rys. Nr.: PW-ARCH_WN-RYS-NR-40A
Data: 06.10.2010
Skala: 1:50
Arkusz/Ilość.

Stadium
Projekt wykonawczy

Rysunek
PROJEKT WNĘTRZ - rzut wyposażenia, III PIETRO BUD A

Główny projektant	mgr inż. arch. Grzegorz Sadowski	7B/BB/Pw
ARCHITEKTURA		
Projektant	mgr inż. arch. Grzegorz Sadowski	7B/BB/Pw
	mgr inż. arch. Ewa Serdza	123/87/UM
	mgr inż. arch. Monika Wojtyuk	713/LD/07/2004
Sprawdzający	mgr inż. arch. Magdalena Zakrzewska	WP-KOA/OKK/Lip/61/2007

Firma Sadowski, Budowlana
ul. Podleśna 23, 60-622 Poznań
Telefon: 048(61) 8484130
Fax. 048(61) 8484123
E-mail: sad@pw-sadowski.pl
Internet: http://www.pw-sadowski.pl