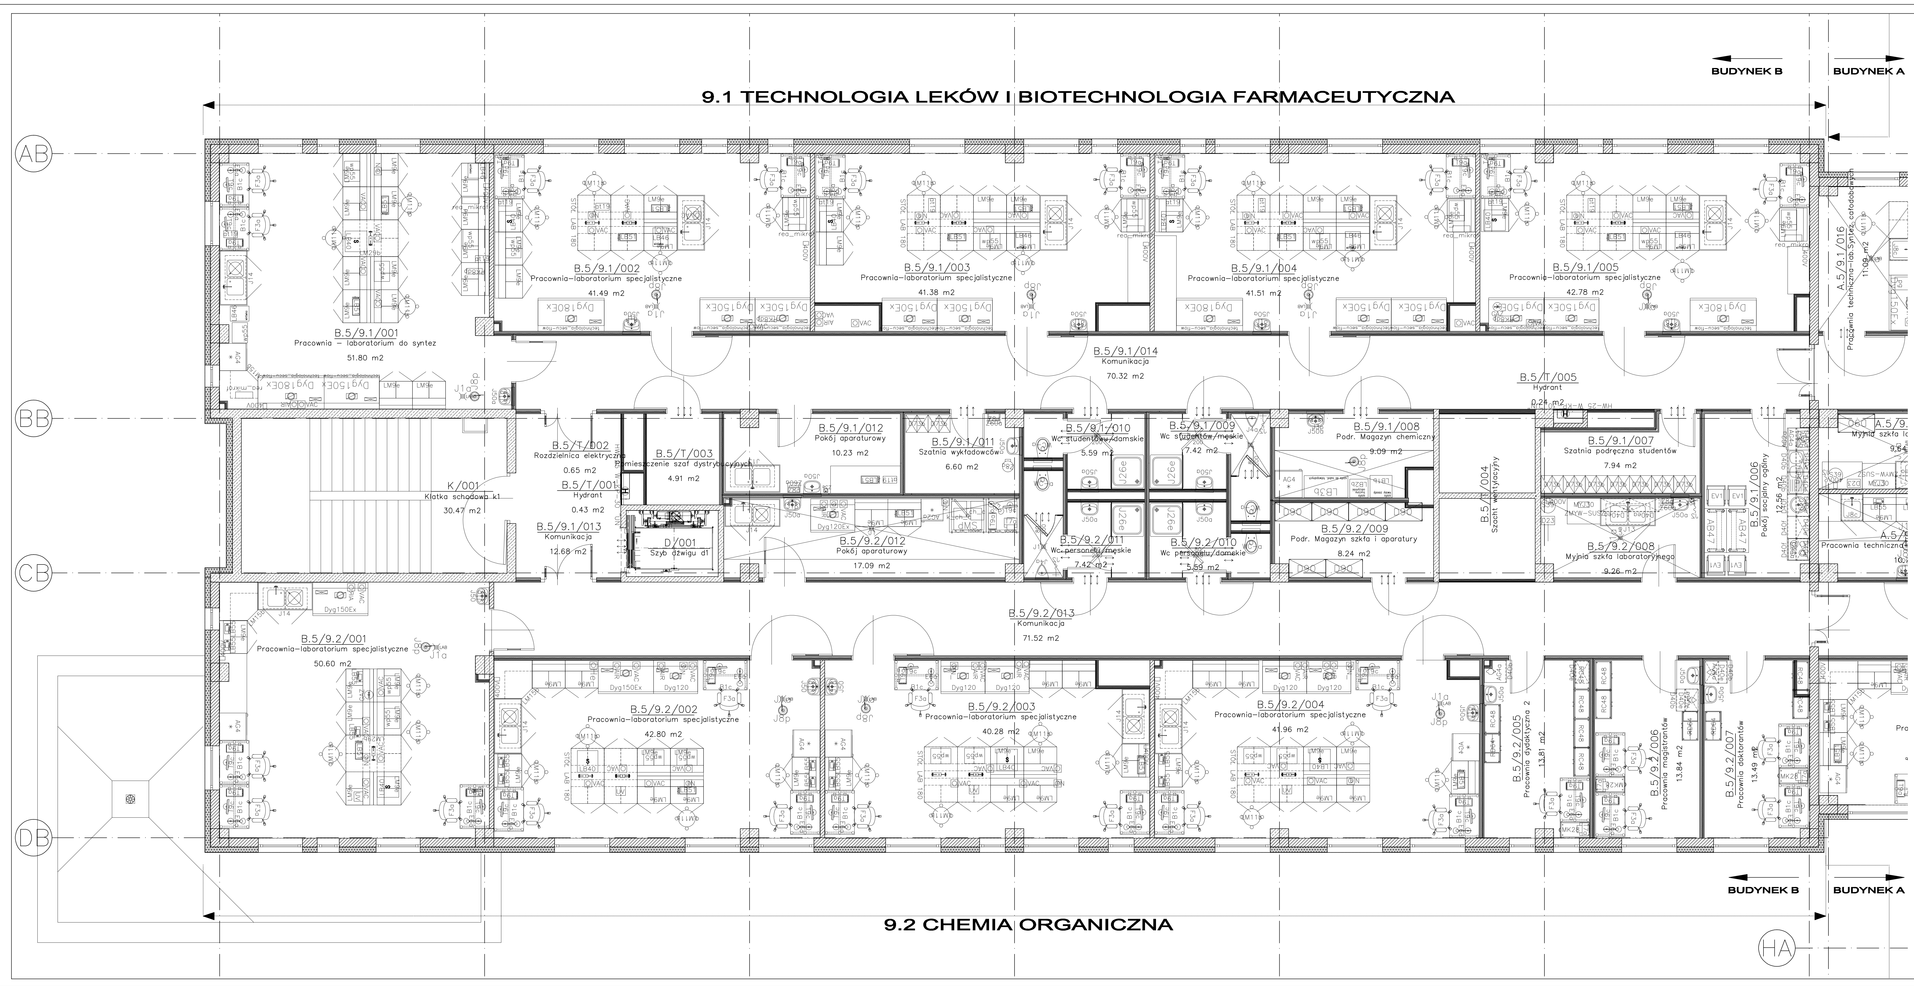

Symbol	Nazwa
400V	400V
48KT	blanka 120cm
KGN	kotłownia podstawowa
424	CHŁODZIARKA LABORATORYJNA 482l
adK	punkt poboru AIR
B1c	blanka z półką pod komputer 120cm
D40s	szafka kuchenna stojąca pod umywalkę
D40d	szafka kuchenna dolanka na odrobiłdzwig
D40w	szafka kuchenna dolanka z półkami
D40ea	szafka kuchenna dolanka dwudrzwiowa
D40f	szafka kuchenna stojąca z 3 szufladami
D73b	szafka ubraniowa
D80c	płyta elektryczna z piekarnikiem + okap ułtrafiolety
Dyg120	Dygestorium 120
Dyg120Ex	Dygestorium 120Ex
Dyg150Ex	Dygestorium 150Ex
D36c	kompa kuchenna
D31	blat kuchenny/spy
F3a	blat obrotowy 2
Hs	punkt poboru helu
J1	wodny odpływ
J13	stanowisko do myjki 2-komorowe z zanurzeń 30kj + 1 wanna dezynfekcyjna
J14	stanowisko do myjki 2-komorowe z zanurzeń 30kj + 1 stanowisko bezodpływowe 150cm
J1d	kratka odpływowa LAB
J2	zlewka do wapa
J204	kranik. KSL3
J40	umywalka stalowa wpuszczana + blat
J8a	Prysznic ratunkowy sufitowy
J84d	zlew dwukomorowy 120cm z ociekaczem
LB51	Wapi. analityczna
LM17b	Tabowi laboratoryjny wysoki z powrdzkiem
LM18c	SSK zamykalny z blatem ceramicznym 750x750x900
LM28b	SSK laboratoryjna wysoka/180
LM29b	SSK laboratoryjna wysoka z nadstawkami 1000x1000x900
LM6e	szaf. 230V, 8G
M12E	kontener_115cm
M12D	MYJKA ULTRADŹWIĘKOWA
N	szaf. z rozpuszczm butlowej
N_	szaf. z metalo gazeratorm
RO46	szafa aktowa z półkami wys.183 cm
RO54	wnęka ubraniowa 80cm wys.183 cm.
S23	szafka
S_KOL_BOX80	
T4c	aparat telefoniczny
T7a	drukarka atramentowa kolor
T8a	komputer osobisty klasy PC
T8c	monitor LCD
UKC	punkt poboru UKC
Z7a	Pojemnik z myjkiem w płynie
Z80c	pojemnik na ręczniki papierowe
Z8d	kosz na odpad otwarty
Z9d	kosz na odpad na ręczniki papierowe
Z40	spektrometr mas MS
k_ch_100x80	k_ch_100x80
S23	LEWKA/ALUZOR
J73	Ociekaczka
LB1b	Szafa na leżący i zlewzdy
J4b	Płaszcz nowy top ze stalozem
WC	WC nowe top ze stalozem
k_ch_c	kolumny do chromatografii HPLC
wp30	wyparka
ZWRW-SUSZ	ZWRWARKO-SUSZARKA DO SZKŁA LAB
424a	szafa elektryczny 1.7t
J80S	Mieszadło magnetyczne z grzaniem
J3b	myjka do oczu i twarzy
PKRZ	PKRZ
req_wdeszf	req_wdeszf
Lp44	Wirówka
S90	regał magazynowy 100x50x180
LB3b	Szafa do aut. łatwopalnych.
st18	aparat do mierzenia temperatury topnienia
LB3b	Szafa na trucizny i odczynniki.
J84D	Suszarka lab.
ch_c	chromatograf cieczowy HPLC LCG
J4b	umywalka myjka 40cm
J50	prysznic-myjka 40cm ze stalozem
KCN	kuchenka mikrofalowa
SA2	pokrój gazu
UV	lampa UV

BUDYNEK B

ZESTAWIENIA WSZYSTKICH POWIERZCHNI WG PN-ISO 9836

V PIĘTRO_B - ZESTAWIENIE WSZYSTKICH POWIERZCHNI UŻYTKOWYCH

Numer	Nazwa	Powierzchnia
B.5/9.1/001	Pracownia - laboratorium do syntez	51.80 m2
B.5/9.1/002	Pracownia-laboratorium specjalistyczne	41.49 m2
B.5/9.1/003	Pracownia-laboratorium specjalistyczne	41.38 m2
B.5/9.1/004	Pracownia-laboratorium specjalistyczne	41.51 m2
B.5/9.1/005	Pracownia-laboratorium specjalistyczne	42.78 m2
B.5/9.1/006	Pokój asystny ogólny	12.56 m2
B.5/9.1/007	Szatnia podręczna studentów	7.94 m2
B.5/9.1/008	Podr. Magazyn chemiczny	9.09 m2
B.5/9.1/009	Wc studentów/męskie	7.42 m2
B.5/9.1/010	Wc studentów/damskie	5.59 m2
B.5/9.1/011	Szatnia wykładowców	6.60 m2
B.5/9.1/012	Pokój aparaturowy	10.23 m2
B.5/9.1/013	Komunikacja	12.68 m2
B.5/9.1/014	Komunikacja	70.32 m2
B.5/9.2/001	Pracownia-laboratorium specjalistyczne	50.60 m2
B.5/9.2/002	Pracownia-laboratorium specjalistyczne	42.80 m2
B.5/9.2/003	Pracownia-laboratorium specjalistyczne	40.28 m2
B.5/9.2/004	Pracownia-laboratorium specjalistyczne	41.96 m2
B.5/9.2/005	Pracownia dydaktyczna 2	13.81 m2
B.5/9.2/006	Pracownia magisterska	13.84 m2
B.5/9.2/007	Pracownia doktorantów	13.49 m2
B.5/9.2/008	Myjnia szkła laboratoryjnego	9.26 m2
B.5/9.2/009	Podr. Magazyn szkła i aparatury	8.24 m2
B.5/9.2/010	Wc personel/damskie	5.59 m2
B.5/9.2/011	Wc personel/męskie	7.42 m2
B.5/9.2/012	Pokój aparaturowy	17.09 m2
B.5/9.2/013	Komunikacja	71.52 m2
B.5/T/001	Hydrant	0.43 m2
B.5/T/002	Rozdzielnica elektryczna	0.65 m2
B.5/T/003	Pomieszczenie szaf dystrybucyjnych	4.91 m2
B.5/T/005	Hydrant	0.24 m2
K/001	Klatka schodowa k1	30.47 m2
		734.01 m2

Budowa i wyposażenie Zintegrowanego Centrum Edukacji i Innowacji Wydziału Farmaceutycznego Akademii Medycznej we Wrocławiu - budynki A, B, C, D i Trafostacja

Inwestor
Akademia Medyczna im. Piastów Śląskich
ul. Pasteura1, 50-367 Wrocław

Adres budowy
ul. Borowska
Wrocław

Branża
Architektura

Rys. Nr.
PW-ARCH_WN-RYS-NR 45A

Stadium
Projekt wykonawczy

Data
06.10.2010

Rysunek
PROJEKT WNĘTRZ - rzut wyposażenia, V PIĘTRO BUD B

Skala
1:100

Arkusz/m.kw.

Główny projektant: mgr inż. arch. Grzegorz Sadowski	70/86/Pw
ARCHITEKTURA	
Projektant: mgr inż. arch. Grzegorz Sadowski	70/86/Pw
mgr inż. arch. Ewa Banska	123/87/UW
mgr inż. arch. Monika Wojtczyk	7131/33/97/2004
Sprawdzający: mgr inż. arch. Magdalena Zakrzewska	WP-OIA/DOK/Upb/14/2007

SPA Sadowski, Sadowska
ul. Podbipięta 13, 60-623 Poznań
Telefon 0486(-) 8494190
Fax. 0486(-) 8494123
E-Mail: spa@spa-sadowski.pl
Internet: http://www.spa-sadowski.pl