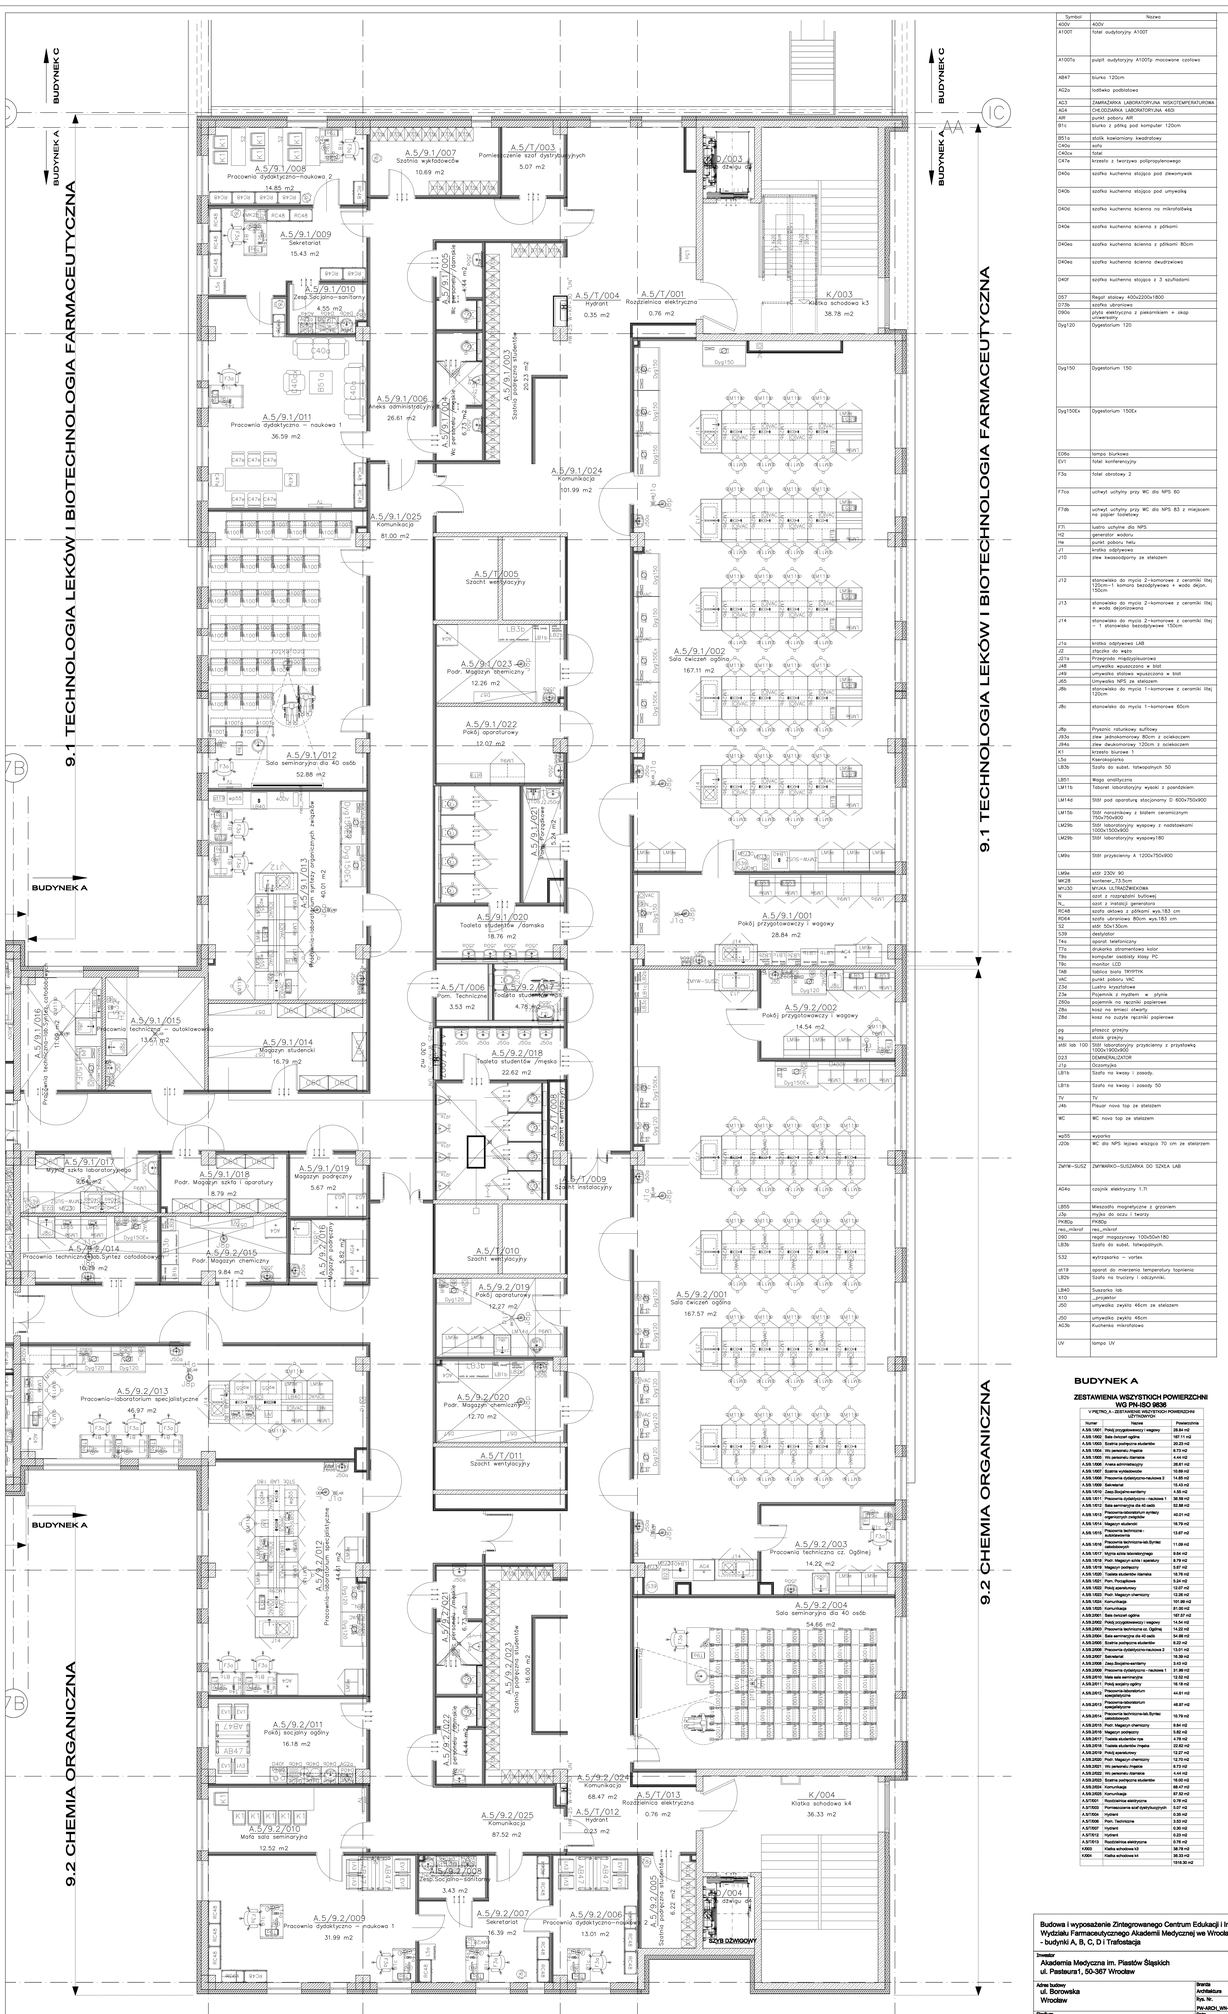

Symbol	Nazwa
400V	400V
A100T	Stół audytoryjny A100T
A100Tp	pulpit audytoryjny A100Tp mocowane czołowo
AB47	biurko 120cm
AG2a	lodówka podblatowa
AO3	ZAMRAŻARKA LABORATORYJNA NISKOTEMPERATUROWA
AO4	CHŁODZIARKA LABORATORYJNA 440l
AR	punkt poboru ARI
B1c	biurko z półką pod komputer 120cm
B51a	stolik laboratoryjny kwadratowy
C40a	sofa
C40cx	fotel
C47a	krzesło z tworzywa polipropylenowego
D40a	szafka kuchenna stojąca pod zlewozmywak
D40b	szafka kuchenna stojąca pod umywalkę
D40d	szafka kuchenna ścienna na mikrofalówkę
D40e	szafka kuchenna ścienna z półkami
D40es	szafka kuchenna ścienna z półkami 80cm
D40ed	szafka kuchenna ścienna dwudrzwiowa
D40f	szafka kuchenna stojąca z 3 szufladami
D57	Regał stalowy 400x2200x1800
D7b	szafka ubraniowa
D90a	płyta elektryczna z piekarnikiem + okap uniwersalny
Dyg120	Dygestorium 120
Dyg150	Dygestorium 150
Dyg150Ex	Dygestorium 150Ex
E06a	lampa biurkowa
EV1	fotel konferencyjny
F3a	fotel obrotowy 2
F7oa	uchwyt uchylny przy WC dla NPS 60
F7db	uchwyt uchylny przy WC dla NPS 83 z miejscem na papier toaletowy
F71	lustro uchylne dla NPS
H2	generator wodoru
He	punkt poboru helu
J1	kratka odpływowa
J10	zlew kwasoodporny ze stelażem
J12	stanowisko do mycia 2-komorowe z ceramiki litej 120cm-1 komora bezodpływowa + woda dejon. 150cm
J13	stanowisko do mycia 2-komorowe z ceramiki litej + woda dejonizowana
J14	stanowisko do mycia 2-komorowe z ceramiki litej – 1 stanowisko bezodpływowe 150cm
J1a	kratka odpływowa LAB
J2	zlewka do wapi
J21a	Przegroda międzyumywalkowa
J48	umywalka wysokoziana w blat
J49	umywalka stalowa wpuszczana w blat
J65	Umywalka NPS ze siekiem
J8b	stanowisko do mycia 1-komorowe z ceramiki litej 120cm
J8c	stanowisko do mycia 1-komorowe 60cm
J8p	Prysznic rotuniowy kuliśkiej
J93c	zlew jednokomorowy 80cm z ociekaczem
J94a	zlew dwukomorowy 120cm z ociekaczem
K1	krzesło biurowe 1
L1a	Kserokopiarka
L53b	Szafa do subst. łatwopalnych 50
L851	Waga analityczna
LM11b	Taboret laboratoryjny wysoki z poręczami
LM14d	Stół pod aparatura stacjonarny D 600x750x900
LM15b	Stół narożnikowy z blatem ceramicznym 750x750x900
LM29b	Stół laboratoryjny wysowy z nadstawkami 1500x750x900
LM29c	Stół laboratoryjny wysowy/180
LM9a	Stół prysznicowy A 1200x750x900
LM9e	stół 230V 90
MK28	kontener_21,5cm
MN130	MYJKA ULTRAŹWIEKOWA
N	szafa z rozrządem butlowej
NL	szafa z instalacją generatora
RC48	szafka dolowa z półkami wys.183 cm
RD84	szafka ubraniowa 80cm wys.183 cm
S2	stół 50x130cm
S39	dwójnożnik
T4a	aparat telefoniczny
T7a	drukarka atramentowa kolor
T8a	komputer osobisty klasy PC
T8c	monitor LCD
TA9	tablica biała TRYPTYK
VAC	punkt poboru VAC
Z3d	Lustro krzesłowe
Z3e	Pojemnik z mydłem + płynie
Z60a	pojemnik na ręcznik papierowe
Z6a	kosz na śmieci stawny
Z6d	kosz na zużyte ręcznik papierowe
zg	płaszcz grzejny
sg	stolik grzejny
stół lab 100	Stół laboratoryjny prysznicowy z przystawką 1000x1900x900
D23	DEMINERALIZATOR
J1a	Ozsonyłka
LB1b	Szafa na kwasy i zasady.
LB1b	Szafa na kwasy i zasady 50
TV	TV
J4b	Piaur novo top ze siekiem
WC	WC nowo top ze siekiem
wp55	wyporka
J20a	WC dla NPS lejowa wisząca 70 cm ze stelażem
ZMYW–SUSZ	ZMYWARKO–SUSZARKA DO SZKŁA LAB
AG4a	czajnik elektryczny 1.7l
LB55	Mieszadło magnetyczne z grzaniem
J3a	myjka do oczu i twarzy
PK80p	PK80p
reo_mikrof	reo_mikrof
D20	regał magazynowy 100x50x180
LB3b	Szafa do subst. łatwopalnych.
S32	wytrząsarka – vortex
dt19	aparat do mierzenia temperatury topnienia
LB2b	Szafa na trucizny i odczynnik.
LB40	Suszarka lab
K10	_projektor
J50	umywalka zwykła 46cm ze stelażem
J50	umywalka zwykła 46cm
K03b	Kuchenka mikrofalowa
UV	lampa UV

BUDYNEK A

ZESTAWIENIA WSZYSTKICH POWIERZCHNI WG PN-ISO 9836

V PIĘTRO, A – ZESTAWIENIE WSZYSTKICH POWIERZCHNI UŻYTKOWYCH

Numer	Nazwa	Powierzchnia
A.5/9.1/001	Pokój przygotowawczy i wagowy	28.84 m2
A.5/9.1/002	Sala ćwiczeń ogólnej	167.11 m2
A.5/9.1/003	Szatnia wykładowców	20.23 m2
A.5/9.1/004	Wc pomocniczy /męski	4.73 m2
A.5/9.1/005	Wc pomocniczy /damski	4.44 m2
A.5/9.1/006	Aneks administracyjny	26.61 m2
A.5/9.1/007	Szatnia wykładowców	10.69 m2
A.5/9.1/008	Pracownia dydaktyczno-naukowa 2	14.85 m2
A.5/9.1/009	Sekretariat	15.43 m2
A.5/9.1/010	Zespół Socjalno-sanitarny	4.55 m2
A.5/9.1/011	Pracownia dydaktyczno – naukowa 1	36.59 m2
A.5/9.1/012	Sala seminaryjna dla 40 osób	52.88 m2
A.5/9.1/013	Pracownia-laboratorium syntezy organicznych związków	40.31 m2
A.5/9.1/014	Magazyn studencki	16.79 m2
A.5/9.1/015	Pracownia techniczna – autoklawowania	13.67 m2
A.5/9.1/016	Pracownia techniczna-lab.Syntez całodobowych	11.09 m2
A.5/9.1/017	Wyjątek sakła laboratoryjnego	0.54 m2
A.5/9.1/018	Podr. Magazyn sakła i aparatury	8.79 m2
A.5/9.1/019	Magazyn podręczny	5.67 m2
A.5/9.1/020	Toaleta studentów /damska	18.76 m2
A.5/9.1/021	Pomieszczenie	5.34 m2
A.5/9.1/022	Pokój aparaturowy	12.02 m2
A.5/9.1/023	Podr. Magazyn chemiczny	12.26 m2
A.5/9.1/024	Komunikacja	101.99 m2
A.5/9.1/025	Komunikacja	81.00 m2
A.5/9.2/001	Sala ćwiczeń ogólnej	167.57 m2
A.5/9.2/002	Pokój przygotowawczy i wagowy	14.54 m2
A.5/9.2/003	Pracownia techniczna cz. Ogólnej	14.22 m2
A.5/9.2/004	Sala seminaryjna dla 40 osób	54.66 m2
A.5/9.2/005	Sanitariat pracownika dydaktycznego	16.00 m2
A.5/9.2/006	Pracownia dydaktyczno-naukowa 2	13.01 m2
A.5/9.2/007	Sekretariat	16.39 m2
A.5/9.2/008	Zespół Socjalno-sanitarny	3.43 m2
A.5/9.2/009	Pracownia dydaktyczno – naukowa 1	31.99 m2
A.5/9.2/010	Mała sala seminaryjna	12.52 m2
A.5/9.2/011	Pokój socjalny ogólny	16.18 m2
A.5/9.2/012	Pracownia-laboratorium specjalistyczne	44.84 m2
A.5/9.2/013	Pracownia-laboratorium specjalistyczne	46.97 m2
A.5/9.2/014	Pracownia techniczna-lab.Syntez całodobowych	10.29 m2
A.5/9.2/015	Podr. Magazyn chemiczny	9.84 m2
A.5/9.2/016	Magazyn podręczny	4.82 m2
A.5/9.2/017	Toaleta studentów /męska	4.78 m2
A.5/9.2/018	Toaleta studentów /męska	22.62 m2
A.5/9.2/019	Pokój aparaturowy	12.27 m2
A.5/9.2/020	Podr. Magazyn chemiczny	12.70 m2
A.5/9.2/021	Wc pomocniczy /damski	4.73 m2
A.5/9.2/022	Wc pomocniczy /damski	4.44 m2
A.5/9.2/023	Szatnia pracownia wagowej	16.00 m2
A.5/9.2/024	Komunikacja	68.47 m2
A.5/9.2/025	Komunikacja	87.52 m2
A.5/T/001	Rozdzielnica elektryczna	0.76 m2
A.5/T/003	Pomieszczenie szaf dystrybucyjnych	5.07 m2
A.5/T/004	Hydrant	0.35 m2
A.5/T/005	Pom. Techniczne	3.53 m2
A.5/T/007	Hydrant	0.23 m2
A.5/T/012	Hydrant	0.23 m2
A.5/T/013	Rozdzielnica elektryczna	0.76 m2
K/003	Klatka schodowa k3	38.78 m2
K/004	Klatka schodowa k4	36.33 m2
		1516.30 m2

Budowa i wyposażenie Zintegrowanego Centrum Edukacji i Innowacji Wydziału Farmaceutycznego Akademii Medycznej we Wrocławiu - budynki A, B, C, D i Trafostacja

Inwestor
Akademia Medyczna im. Piastów Śląskich
- Pasteura 1, 50-367 Wrocław

Adres budowy
ul. Borowska
Wrocław

Branża: Architektura
Rys. Nr: PW-ARCH_WN-RYS-KB-44A
Data: 06.10.2010
Skala: 1:100
Arkusz/Pk.Nr.

Stadium
Projekt wykonawczy

Rysunek
PROJEKT WNĘTRZ - rzut wyposażenia, V PIĘTRO BUD A

Główny projektant: mgr inż. arch. Grzegorz Sadowski — 78/96/Pw
ARCHITEKTURA

Projektant: mgr inż. arch. Grzegorz Sadowski — 78/96/Pw
mgr inż. arch. Ewa Bartda — 173/87/UM
mgr inż. arch. Monika Wojtczyk — 7131/33/P/2004

Sprawdzający: mgr inż. arch. Magdalena Zakrzewska — WP-OA/OK/KU/dB/14/2007

GPA Gurowski i Sadowski
ul. Podbiała 23, 60-623 Poznań
Telefon 0048(0)/ 8484236
Fax. 0048(0)/ 8484123
E-Mail: biuro@gpa-sadowski.pl
Internet: http://www.gpa-sadowski.pl