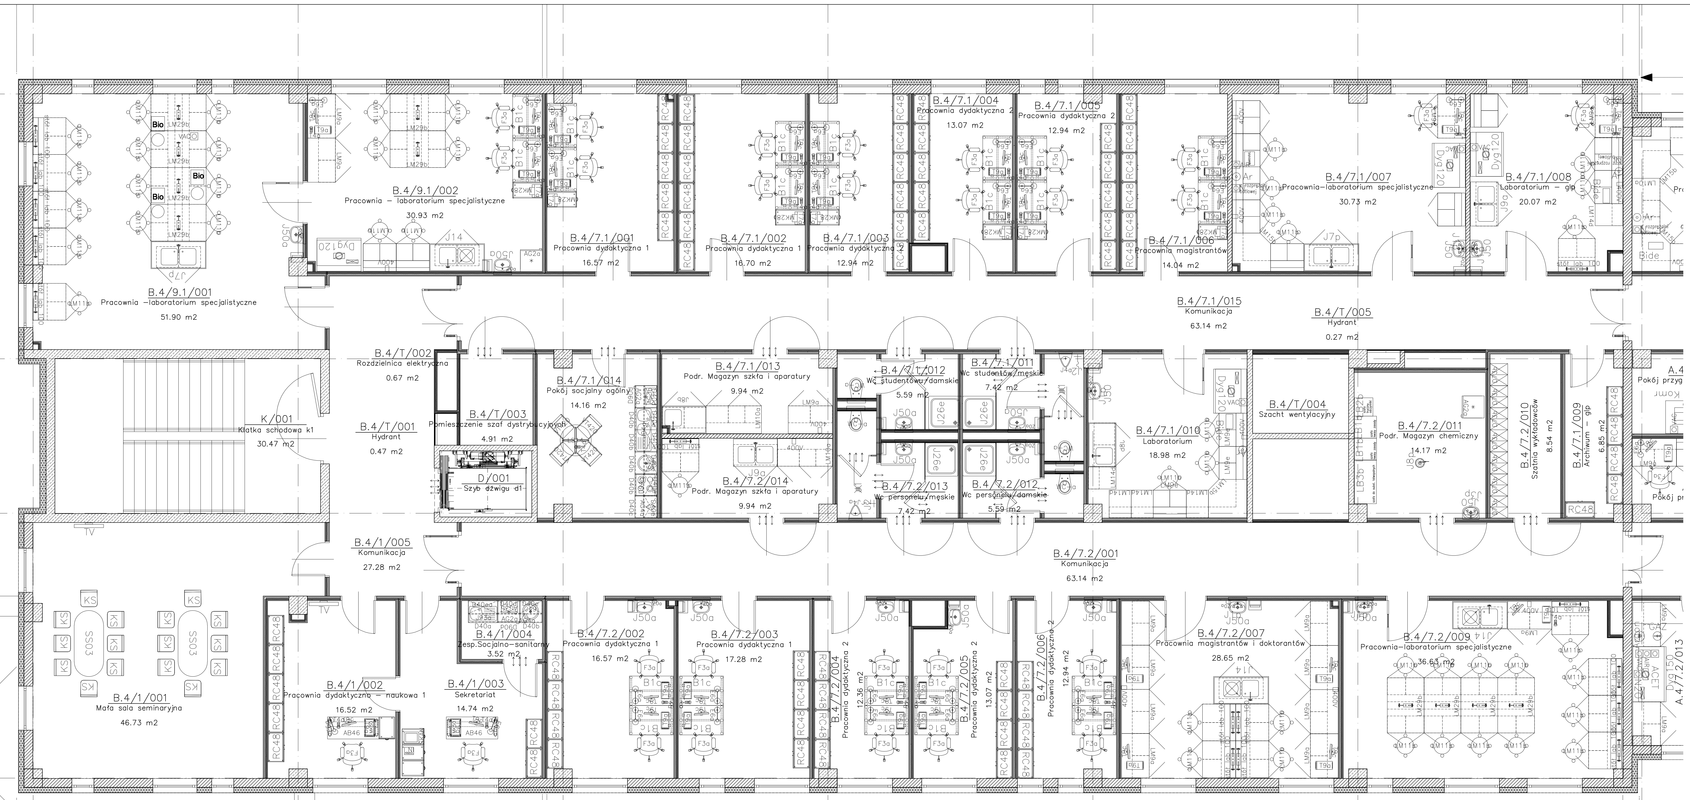

Symbol	Nazwa
400V	400V
AB46	biurko
AG2a	lodówka podblatowa
Ar	punkt poboru argonu
B1c	biurko z półką pod komputer 120cm
Bide	bidesytatorka
D40a	szafka kuchenna stojąca pod zlewozmywak
D40b	szafka kuchenna stojąca pod umywalkę
D40c	szafka kuchenna stojąca z półkami
D40d	szafka kuchenna ścienna na mikrofalówkę
D40e	szafka kuchenna ścienna z półkami
D40ea	szafka kuchenna ścienna dwudrzwiowa
D73b	szafka ubraniowa
D90a	płyta elektryczna z piekarnikiem + okap uniwersalny
D90d	szafka kuchenna stojąca pod zabudowę lodówki
DYG120	Dygestorium 120
E06a	lampa biurkowa
F3a	fotel obrotowy 2
J1	krzesło odpływowe
J14	stanowisko do mycia 2–komorowe z ceramiki litej – 1 stanowisko bezodpływowe 150cm
J2	zlewozmywak stalowy wpuszczany w blat
J26a	brodzik KOŁO
J49	umywalka stalowa wpuszczana w blat
J7a	stanowisko do mycia 2–komorowe ze stali nierdzewnej
J8b	stanowisko do mycia 1–komorowe z ceramiki litej 120cm
J8p	Prysznic ratunkowy awaryjny
J93a	zlew jednokomorowy 80cm z ociekaczem
J94a	zlew dwukomorowy 120cm z ociekaczem
J9a	stanowisko do mycia 2–komorowe z ceramiki litej 120cm
KS	Krzesło drewniane z siedziskiem tapicerowanym
LB57	Waga analityczna
LB52	Spektrofotometr NOVA
LM10a	Stół prysznicowy A 1500x750x900
LM11b	Taboret laboratoryjny wysoki z poręczkiem
LM14d	Stół pod aparaturę stacjonarny D 600x750x900
LM15b	Stół narożnikowy z blatem ceramicznym 750x750x900
LM20b	Stół laboratoryjny przyścienny z przyzlewką 1000x1900x900
LM20c	Stół laboratoryjny wyspowy z nadstawkami 1000x1500x900
LM8b	Stół wagowy jednostanowiskowy 900x750x900
LM9a	Stół prysznicowy A 1200x750x900
LM9e	stół 230V 90
LS14	stolik z regulacją wysokości 61.85cm
MK25	kontener 60x41.6
MK28	kontener_75.5cm
MK50	półka pod komputer
N	szafa z nagrzewnicą budowej
RC48	Szafa oblowa z półkami wys.183 cm
T4c	aparat telefoniczny
T7a	drukarka atramentowa kolor
T9a	komputer osobisty klasy PC
T9c	monitor LCD
VAC	O
VT420	fotel konferencyjny VEKTOR
Z3d	Zestaw łazienkowy 1
dMS	spektrometr mas MS
SS01	Stół owalny na 8 os. stołówka
J1g	Oczownjka
LB1b	Szafa na kwasy i zasady.
TV	TV
J4b	Piwuar nova top ze stelażem
WC	WC nova top ze stelażem
k_ch_c	kolumny do chromatografii HPLC
AG4a	czajnik elektryczny 1.7l
J3a	myjka do oczu i twarzy
LB5G	Waga techniczna
LB3b	Szafa do subst. łatwopalnych.
LB2b	Szafa na truciznyi i odczynniki.
ch_c	chromatograf cieczowy HPLC LCG
J50	umywalka zwykła 46cm ze stelażem
J50	umywalka zwykła 46cm
AG3b	Kuchenka mikrofalowa

BUDYNEK B

ZESTAWIENIA WSZYSTKICH POWIERZCHNI WG PN-ISO 9836

IV PIĘTRO_B - ZESTAWIENIE WSZYSTKICH POWIERZCHNI UŻYTKOWYCH

Numer	Nazwa	Powierzchnia
B.4/1/001	Mała sala seminaryjna	46.73 m2
B.4/1/002	Pracownia dydaktyczno - naukowa 1	16.52 m2
B.4/1/003	Sekretariat	14.74 m2
B.4/1/004	Zesp.Socjalno-sanitarny	3.52 m2
B.4/1/005	Komunikacja	27.28 m2
B.4/7.1/001	Pracownia dydaktyczna 1	16.57 m2
B.4/7.1/002	Pracownia dydaktyczna 1	16.70 m2
B.4/7.1/003	Pracownia dydaktyczna 2	12.94 m2
B.4/7.1/004	Pracownia dydaktyczna 2	13.07 m2
B.4/7.1/005	Pracownia dydaktyczna 2	12.94 m2
B.4/7.1/006	Pracownia magistrantów	14.04 m2
B.4/7.1/007	Pracownia-laboratorium specjalistyczne	30.73 m2
B.4/7.1/008	Laboratorium - gp	20.07 m2
B.4/7.1/009	Archiwum - gp	6.85 m2
B.4/7.1/010	Laboratorium	18.98 m2
B.4/7.1/011	Wc studentów/męskie	7.42 m2
B.4/7.1/012	Wc studentów/damskie	5.59 m2
B.4/7.1/013	Podr. Magazyn szkła i aparatury	9.94 m2
B.4/7.1/014	Pokój socjalny ogólny	14.16 m2
B.4/7.1/015	Komunikacja	63.14 m2
B.4/7.2/001	Komunikacja	63.14 m2
B.4/7.2/002	Pracownia dydaktyczna 1	16.57 m2
B.4/7.2/003	Pracownia dydaktyczna 1	17.28 m2
B.4/7.2/004	Pracownia dydaktyczna 2	12.36 m2
B.4/7.2/005	Pracownia dydaktyczna 2	13.07 m2
B.4/7.2/006	Pracownia dydaktyczna 2	12.94 m2
B.4/7.2/007	Pracownia magistrantów i doktorantów	28.65 m2
B.4/7.2/009	Pracownia–laboratorium specjalistyczne	36.61 m2
B.4/7.2/010	Szatnia wydziałowców	8.54 m2
B.4/7.2/011	Podr. Magazyn chemiczny	14.17 m2
B.4/7.2/012	Wc personelu/damskie	5.59 m2
B.4/7.2/013	Wc personelu/męskie	7.42 m2
B.4/7.2/014	Podr. Magazyn szkła i aparatury	9.94 m2
B.4/9.1/001	Pracownia -laboratorium specjalistyczne	51.90 m2
B.4/9.1/002	Pracownia - laboratorium specjalistyczne	30.93 m2
B.4/T/001	Hydrant	0.47 m2
B.4/T/002	Rozdzielnica elektryczna	0.67 m2
B.4/T/003	Pomieszczenie szaf dystrybucyjnych	4.91 m2
B.4/T/004	Hydrant	0.27 m2
K/001	Klatka schodowa k1	30.47 m2
		737.84 m2

Budowa i wyposażenie Zintegrowanego Centrum Edukacji i Innowacji Wydziału Farmaceutycznego Akademii Medycznej we Wrocławiu - budynki A, B, C, D i Trafostacja

Inwestor
Akademia Medyczna im. Piastów Śląskich
ul. Pasteura1, 50-367 Wrocław

Adres budowy: ul. Borowska Wrocław	Branża: Architektura
	Rys. Nr.: PW-ARCH_WN-RYS-NR 43A
Stadium: Projekt wykonawczy	Data: 06.10.2010
Rysunek: PROJEKT WNĘTRZ - rzut wyposażenia, IV PIĘTRO BUD B	Skala: 1:50
	Arkusz/m.kw.

Główny projektant: mgr inż. arch. Grzegorz Sadowski	78/86/Pw
ARCHITEKTURA	
Projektant: mgr inż. arch. Grzegorz Sadowski	78/86/Pw
mgr inż. arch. Ewa Banska	123/87/UW
mgr inż. arch. Monika Wojtczyk	7131/33/97/2004
Sprawdzający: mgr inż. arch. Magdalena Zakrzewska	WP-OIA/OKK/Upb/14/2007

SPA Sadowski, Sadowski
ul. Podbipięta 13, 60-603 Poznań
Telefon 0-061/ 8484150
Fax. 0-061/ 8484123
E-Mail: spa@spa-sadowski.pl
Internet: http://www.spa-sadowski.pl