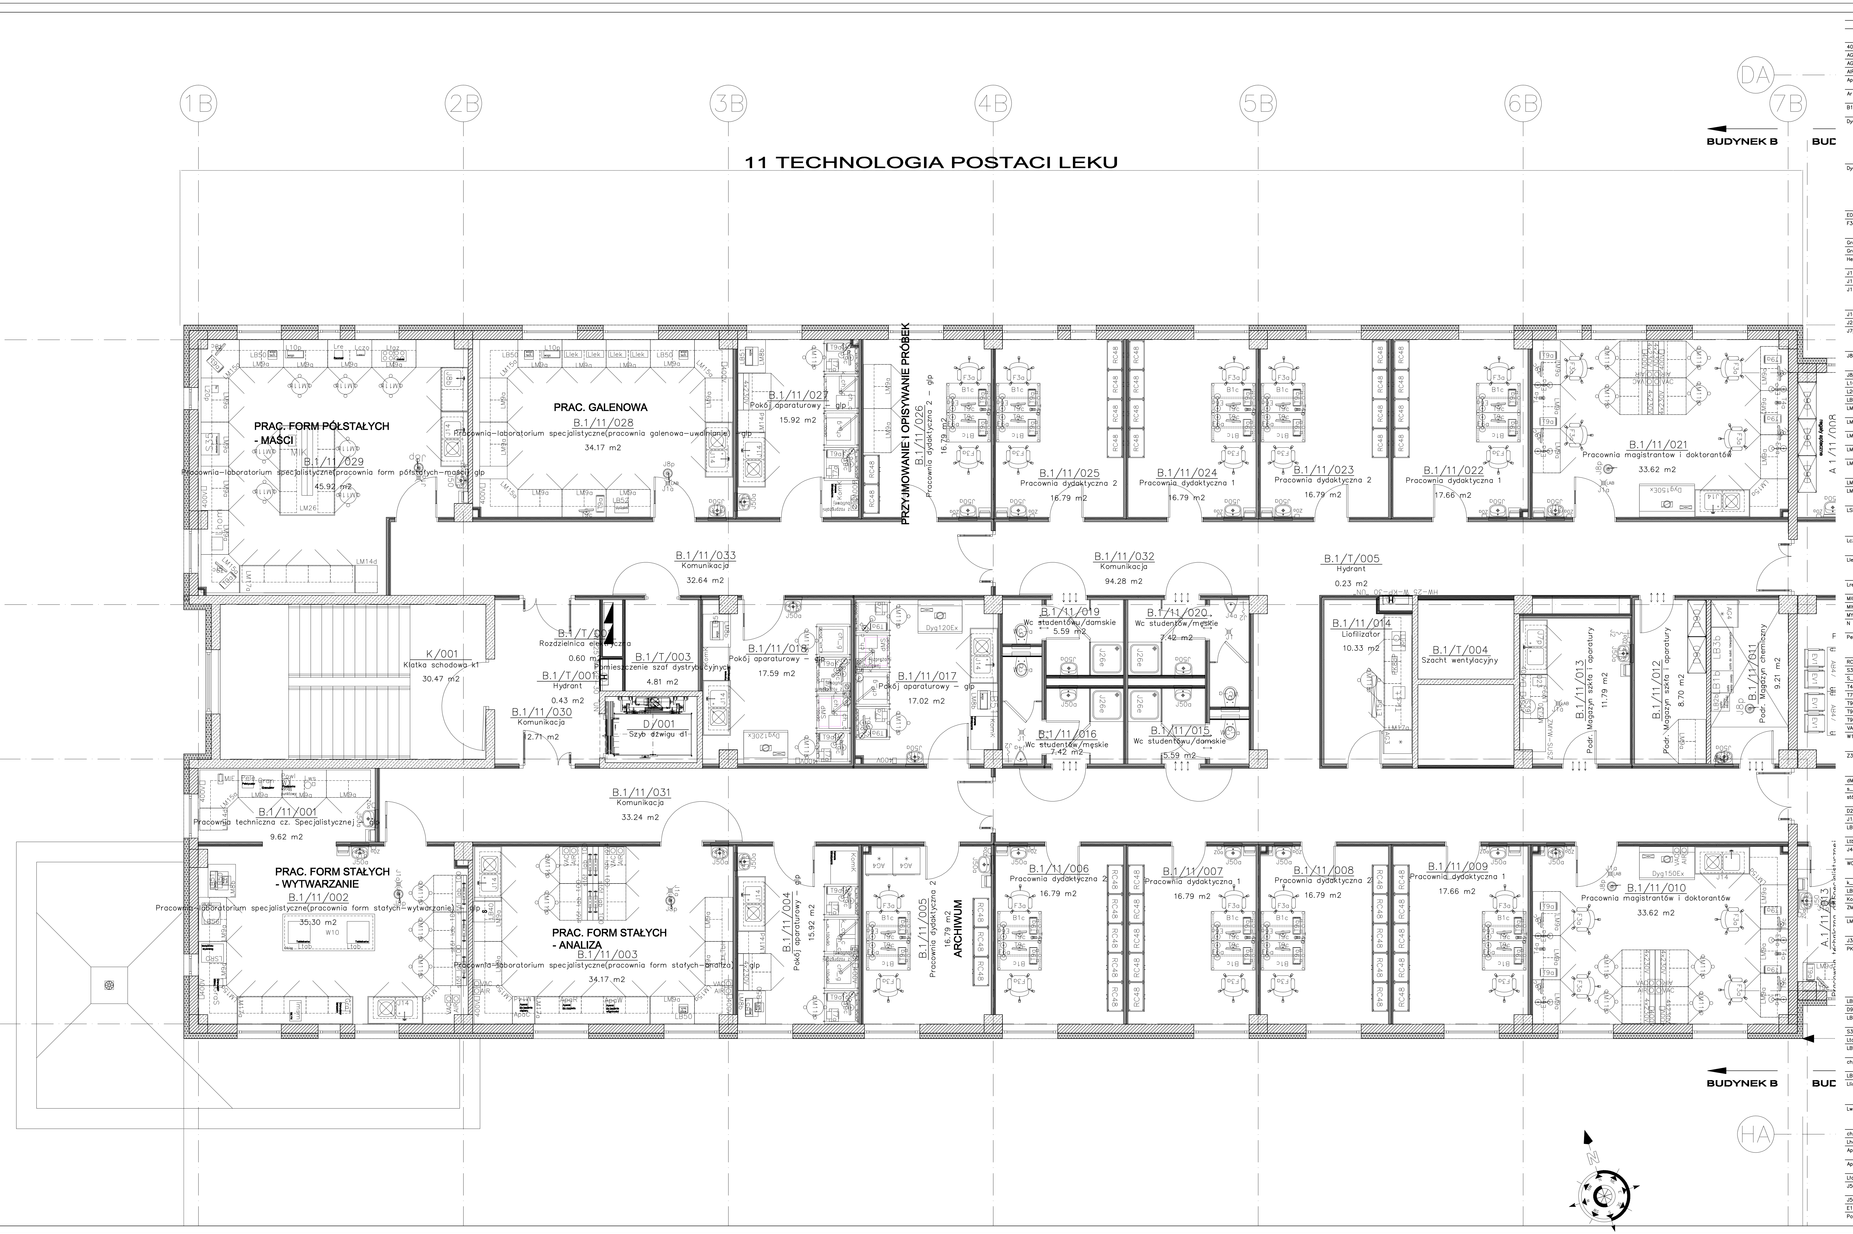


| Symbol | Nazwa |
|---|---|
| | Odciąg – okap |
| | Granulator silowy |
| 400V | 400V |
| AC3 | ZAMRAŻARKA LABORATORYJNA NISKOTEMPERATUROWA |
| AC4 | CHŁODZARKA LABORATORYJNA 460l |
| AR | punkt poboru AR |
| ApdR | Aparat do rozpadu |
| Ar | punkt poboru argonu |
| B1c | biurko z półką pod komputer 120cm |
| Dyg120Ex | Dygestorium 120Ex |
| Dyg150Ex | Dygestorium 150Ex |
| ED6a | lampa biurkowa |
| F3c | fotel obrotowy 2 |
| GraT | GraT |
| Gron | wx (6) |
| He | punkt poboru helu |
| J1 | kratka odpływowa |
| J1 | złączka do węża |
| J14 | stanowisko do mycia 2-komorowe z ceramiki litej – 1 stanowisko bezodpływowe 150cm |
| J1o | kratka odpływowa LAB |
| J26e | brodzik KOLO |
| J7p | stanowisko do mycia 2-komorowe ze stali nierdzewnej |
| J8b | stanowisko do mycia 1-komorowe z ceramiki litej 120cm |
| J8p | Prysznic ratunkowy sufitowy |
| L10p | waga laboratoryjna |
| L20p | PH-metr |
| LB51 | Waga analityczna |
| LM11b | Taburet laboratoryjny wysoki z poaniżkiem |
| LM14d | Stół pod aparaturę stacjonarny D 600x750x900 |
| LM15a | Stół narożnikowy 750x750x900 |
| LM17a | Stół laboratoryjny przyścienny 3150x750x900 |
| LM26 | Stół laboratoryjny wyposy z nadstawką 3150x1500x900 i zlewem B GNAZDEK ELEKTRYCZNYCH |
| LM5b | Stół wagowy jednostanowiskowy 900x750x900 |
| LM1o | Stół przyścienny A 1200x750x900 |
| LSRO | Suszarka rozpylowa |
| Lozo | Czopkarka z kompletem form |
| Liek | Aparat do uwalniania |
| Lre | Reometr (2) |
| MICR | 4x230V |
| MK | Mikroskop laboratoryjno-badawczy (2) |
| MU30 | MYJKA ULTRADŹWIĘKOWA |
| N | azot z rozprężalni butlowej |
| Pele | PELETYZATOR. |
| RC48 | szafa otwarta z półkami wys.183 cm |
| S39 | desktystor |
| S_kCH_90X90 | s_kch_90x90 |
| Tel | aparat telefoniczny |
| T7o | drukarka atramentowa kolor |
| TBc | komputer osobisty klasy PC |
| TBc | monitor LCD |
| TBc | mieszadła laboratoryjne |
| VAC | punkt poboru VAC |
| WI | Wyciąg punktowy |
| Z3d | Zestaw laziénkowy 1 |
| dMS | spektrometr mas MS |
| s_ch_100x90 | s_ch_100x90 |
| stół lab 100 | Stół laboratoryjny przyścienny z przystawką 1000x1900x900 |
| D23 | DEMINERALIZATOR |
| J1p | Oczomyjka |
| LB1b | Szafa na kwasy i zasady. |
| LSbh | Twardościomierz (2) |
| J4b | Pisuar nowa top ze stelażem |
| WC | WC nowa top ze stelażem |
| s_ch_c | kolumny do chromatografii HPLC |
| LB56 | Mieszadła magnetyczne bez grzania. |
| KomK | Komora klimatyczna KBF 240 |
| ZWYW–SUSZ | ZWYWARKO–SUSZARKA DO SZKŁA LAB |
| LMSM | METMEK LABORATORYJNY |
| J3p | myjka do oczu i twarzy |
| PK80p | PK80p |
| LB50 | Waga techniczna |
| D90 | regał magazynowy 100x50x180 |
| LB3b | Szafa do substancji łatwopalnych. |
| S35 | sterylizator powietrzny |
| Utab | Tabletkarka |
| LB2b | Szafa na trucizny i odczynniki. |
| ch_...g | chromatograf gazowy (het) |
| LB40 | Suszarka lab |
| Llof | Liofilizator laboratoryjny |
| Lws | Wstrząsarka |
| ch_...c | chromatograf cieczowy HPLC LCQ |
| Lhom | Homogenizator |
| ApoC | Aparat badania ciężaru nasypowego |
| ApdW | Aparat do badania wilgotności granulatu |
| Llst | Łaźnia wodna GFL 1032 |
| J50 | umywalka zwykła 46cm ze stelażem |
| J50 | umywalka zwykła 46cm |
| E15d | lampa bakteriobójcza przepływowo sufitowa |
| Pswi | Piwetkarka fluidyzacyjna mała |

# budynek B

## ZESTAWIENIA WSZYSTKICH POWIERZCHNI WG PN-ISO 9836

I PIĘTRO_B/11 - ZESTAWIENIE WSZYSTKICH POWIERZCHNI UŻYTKOWYCH

| Numer | Nazwa | Powierzchnia |
|---|---|---|
| B.1/11/001 | Pracownia techniczna cz. Specjalistycznej - glp | 9.62 m2 |
| B.1/11/002 | Pracownia-laboratorium specjalistycznej(pracownia form stałych-wytwarzanie) - glp | 35.30 m2 |
| B.1/11/003 | Pracownia-laboratorium specjalistycznej(pracownia form stałych-analiza) - glp | 34.17 m2 |
| B.1/11/004 | Pokój aparaturowy - glp | 15.92 m2 |
| B.1/11/005 | Pracownia dydaktyczna 2 | 16.79 m2 |
| B.1/11/006 | Pracownia dydaktyczna 2 | 16.79 m2 |
| B.1/11/007 | Pracownia dydaktyczna 1 | 16.79 m2 |
| B.1/11/008 | Pracownia dydaktyczna 2 | 16.79 m2 |
| B.1/11/009 | Pracownia dydaktyczna 1 | 17.66 m2 |
| B.1/11/010 | Pracownia magistrantów i doktorantów | 33.62 m2 |
| B.1/11/011 | Podr. Magazyn chemiczny | 9.21 m2 |
| B.1/11/012 | Podr. Magazyn szkła i aparatury | 8.70 m2 |
| B.1/11/013 | Podr. Magazyn szkła i aparatury | 11.79 m2 |
| B.1/11/014 | Liofilizator | 10.33 m2 |
| B.1/11/015 | Wc studentów/damskie | 5.59 m2 |
| B.1/11/016 | Wc studentów/męskie | 7.42 m2 |
| B.1/11/017 | Pokój aparaturowy - glp | 17.02 m2 |
| B.1/11/018 | Pokój aparaturowy - glp | 17.59 m2 |
| B.1/11/019 | Wc studentów/damskie | 5.59 m2 |
| B.1/11/020 | Wc studentów/męskie | 7.42 m2 |
| B.1/11/021 | Pracownia magistrantów i doktorantów | 33.62 m2 |
| B.1/11/022 | Pracownia dydaktyczna 1 | 17.66 m2 |
| B.1/11/023 | Pracownia dydaktyczna 2 | 16.79 m2 |
| B.1/11/024 | Pracownia dydaktyczna 1 | 16.79 m2 |
| B.1/11/025 | Pracownia dydaktyczna 2 | 16.79 m2 |
| B.1/11/026 | Pracownia dydaktyczna 2 - glp | 16.79 m2 |
| B.1/11/027 | Pokój aparaturowy - glp | 15.92 m2 |
| B.1/11/028 | Pracownia-laboratorium specjalistycznej(pracownia galenowa-uwalnianie) - glp | 34.17 m2 |
| B.1/11/029 | Pracownia-laboratorium specjalistycznej(pracownia form półstałych-maści) glp | 45.92 m2 |
| B.1/11/030 | Komunikacja | 12.71 m2 |
| B.1/11/031 | Komunikacja | 33.24 m2 |
| B.1/11/032 | Komunikacja | 94.28 m2 |
| B.1/11/033 | Komunikacja | 32.64 m2 |
| B.1/T/001 | Hydrant | 0.43 m2 |
| B.1/T/002 | Rozdzielnica elektryczna | 0.60 m2 |
| B.1/T/003 | Pomieszczenie szaf dystrybucyjnych | 4.81 m2 |
| B.1/T/005 | Hydrant | 0.23 m2 |
| K/001 | Klatka schodowa k1 | 30.47 m2 |
| | | 738.01 m2 |

**Budowa i wyposażenie Zintegrowanego Centrum Edukacji i Innowacji Wydziału Farmaceutycznego Akademii Medycznej we Wrocławiu - budynki A, B, C, D i Trafostacja**

Inwestor
Akademia Medyczna im. Piastów Śląskich
ul. Pasteura1, 50-367 Wrocław

| | |
|---|---|
| Adres budowy<br>ul. Borowska<br>Wrocław | Branża<br>Architektura<br>Rys. Nr.<br>PW-ARCH_WN-RYS-NR 35A |
| Stadium<br>Projekt wykonawczy | Data<br>06.10.2010 |
| Rysunek<br>PROJEKT WNĘTRZ - rzut wyposażenia, I PIĘTRO BUD B | Skala<br>1:50<br>Arkusz/m.inw. |

| | |
|---|---|
| Główny projektant<br>mgr inż. arch. Grzegorz Sadowski | 78/86/Pw |
| ARCHITEKTURA | |
| Projektant<br>mgr inż. arch. Grzegorz Sadowski | 78/86/Pw |
| mgr inż. arch. Ewa Barska | 123/87/LW |
| mgr inż. arch. Monika Wątczyk | 7131/33/P/2004 |
| Sprawdzający<br>mgr inż. arch. Magdalena Zakrzewska | WP-OIA/OKK/Upb/14/2007 |


SPA Sadowski, Sadowska
ul. Podbipięty 13, 60-623 Poznań
Telefon 048(61) 8484190
Fax. 048(61) 8484123
E-Mail: spa@spa-sadowski.pl
Internet: http://www.spa-sadowski.pl