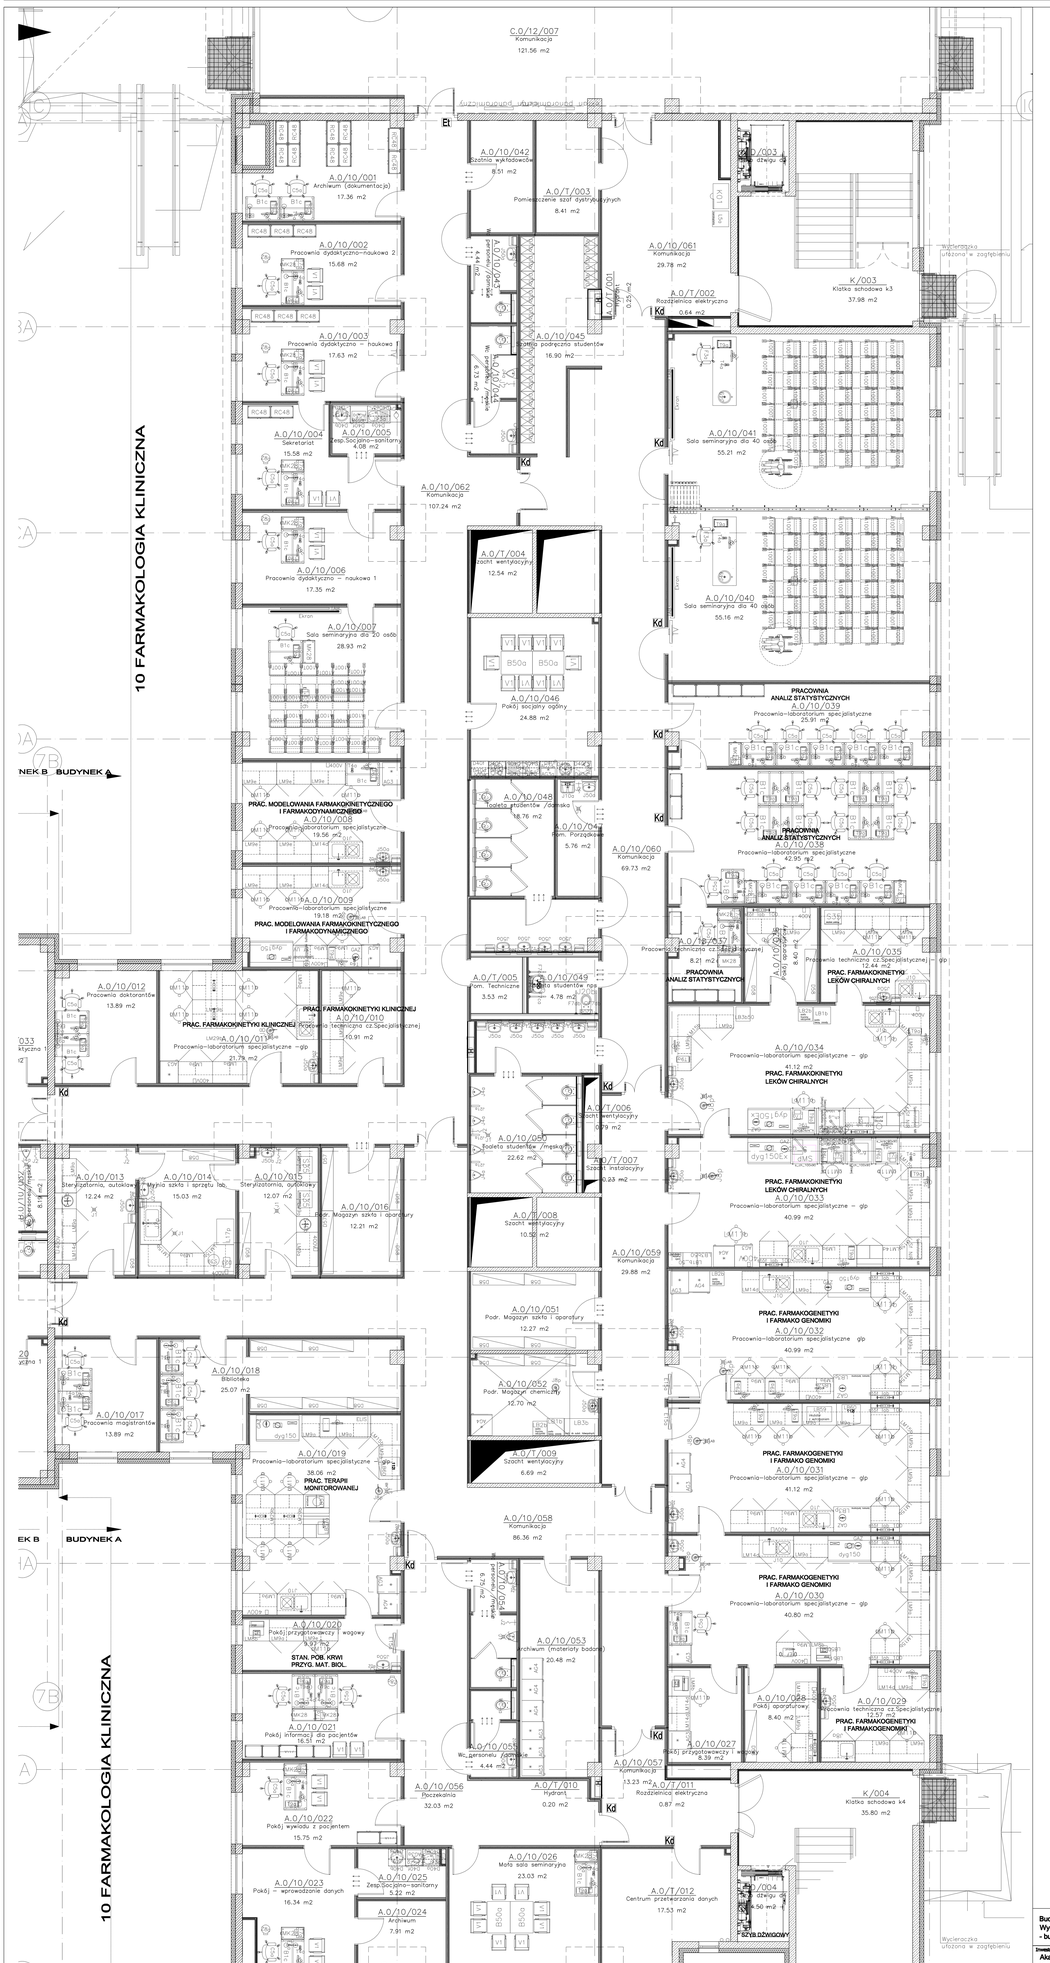

Symbol	Nazwa
400V	400V
A100T	fotel audytoryjny A100T
A100Tp	pulpit audytoryjny A100Tp mocowane czołowo
A100Ts	fotel audytoryjny A100Ts
A100Tp	pulpit audytoryjny A100Tp
A02p	todtwka podstawowa
A03	ZMYWALKOWA LABORATORYJNE MOKOTEMPERATUROWA
A04	CHŁODZARKA LABORATORYJNA 480l
AIR	punkt poboru AIR
Ar	punkt poboru argonu
B1c	biurko z półką pod komputer 120cm
B50a	stół 80x150cm
C5s	fotele obrotowy
D40c	szafka kuchenna stojąca pod zlewozmywk
D40k	szafka kuchenna stojąca pod umywalkę
D40l	szafka kuchenna ścienna na mikrofalówkę
D40e	szafka kuchenna ścienna z półkami
D40es	szafka kuchenna ścienna z półkami 80cm
D40f	szafka kuchenna stojąca z 3 szufladami
D57	Regał stalowy 400x2200x1800
D58	Regał stalowy 400x1800x1800
D73s	szafka ubraniowa
D90s	płyta elektryczna z piekarnikiem + okap
D96s	zlewozmywak
D26s	umywalka kuchenna
EF	aparat do elektroforezy
EKRAN	ekran
F3a	fotel obrotowy 2
F70a	uchwyt uchylny przy WC dla NPS 60
F74b	uchwyt uchylny przy WC dla NPS 83 z miejscem na wózek inwalidzki
F7i	tuchwyt uchylne dla NPS
H2	generator wodoru
He	punkt poboru helu
J1	krzesło obrotowe LAB
J1	krzesło obrotowe
J100	zlewozmywak stalowy 2-komorowe z ceramiki 1fa) 120cm +1 komora bateryjkowa
J10	zlew kwasoodporny ze stelażem
J2	płytolka do wapa
J20d	Duotlo Geberit do WC dla NPS
J20f	DUOFIX GEBERIT do umywalek
J21s	Przegroda międzyumywalkowa
J49	umywalka stalowa wpuszczana w blat
J65	Umywalka NPS
J7p	stanowisko do mycia 2-komorowe ze stali nierdzewnej
J8e	stanowisko do mycia 1-komorowe 120cm
J8p	Prysznic naturalny sufitowy
J93s	zlew jednokomorowy 80cm z ociekaczem
J94s	zlew dwukomorowy, 120cm z ociekaczem
L17p	Zlewarka
LB3b	Szafa do subst. łatwopalnych 50cm
LB51	Waga analityczna
LB59	INKUBATOR W WYDZIAŁANIEM
LB60	CIEPLARKA LABORATORYJNA 112 LITRÓW
LM11b	Telefon laboratoryjny wysoki z podróżnikiem
LM14d	Stół pod aparaturę stacjonarny 0 600x750x900
LM15c	Stół narożnikowy z blatem ceramicznym 750x750x900
LM29b	Stół laboratoryjny wyspowy z nadstawkami 1000x1800x900
LM8c	Stół wagowy jednostanowiskowy 900x750x900
LM8s	Stół przyścienny A 1200x750x900
LM9e	stół 230V 90
LM9s	stół lab. 4x230V
MK28	kontener_73,5cm
MK30	półka pod komputer
N	szafa z rozsypnicą bulkowej
R208	szafa otwarta otwarta_183cm
RC48	szafa stalowej z półkami wys.183 cm
RD58	szafa ubraniowa 60cm wys.183 cm prawa
S39	destylator
Sp NIR	Sp. NIR
Sp UV	Sp. UV
T4a	aparat telefoniczny
T6	projektor
T7a	drukarka atramentowa kolor
T8a	komputer osobisty klasy PC
T8b	monitor LCD
T9B	faktrox biała TRYPTYK
V1	krzesło konferencyjne.
WC	punkt poboru WC
W1	Wyciąg punktowy
Z3d	Zestaw fotelikowy 1
Z8s	kosz na śmieci otwarty
dM1	spektrometr mas MS
dyg150	Dygestorium 150
dyg150Ex	Dygestorium 150Ex
stół lab 100	Stół laboratoryjny przyścienny z przystawką 1000x1800x900
023	023
034	Ozonolyza
LB57s	stolowa wirówka laboratoryjna
LB1s	Szafa na kwasy i zasady
LB1s	Szafa na kwasy i zasady_50
Tv	TV
zlw	Zlewar nowa top ze stelażem
WC	WC nowa top ze stelażem
S10b	autoklaw pionowy 75l
AC2s	Kuchenka mikrofalowa do zabudowy
EJ24	EJ24
J20s	WC dla NPS lejowy wisząca 70 cm
AC4s	czajnik elektryczny 1,7l
J3p	myjka do oczy i twarzy
LB3s	Komora laminarna
LB50	Waga technicza
LB3b	Szafa do subst. łatwopalnych.
S35	sterylizator powietrzny
LB2b	Szafa na truciny i odczynniki.
chr_c	chromatograf gazowy GHC
LB57	wirówka z chłodzeniem
chr_c	chromatograf cieczowy HPLC LCD
J50	umywalka zwykła 40cm ze stelażem
E15e	lampa UV ścienna
GAZ	palnik gazu

budynek A

ZESTAWIENIE WSZYSTKICH POWIERZCHNI WG PN-ISO 9836

PARTER_A.PDF - ZESTAWIENIE WSZYSTKICH POWIERZCHNI Nr pomieszczenia | Nazwa | Powierzchnia

A.0/10/001	Archiwum (dokumentacja)	17.36 m2
A.0/10/002	Pracownia dydaktyczno-naukowa 2	15.68 m2
A.0/10/003	Pracownia dydaktyczno – naukowa 1	17.63 m2
A.0/10/004	Sekretariat	15.58 m2
A.0/10/005	mag.Sala ogólno-sanitarna	4.08 m2
A.0/10/006	Pracownia dydaktyczno – naukowa 1	17.35 m2
A.0/10/007	Sala seminaryjna dla 20 osób	28.93 m2
A.0/10/008	Pracownia dydaktyczno – naukowa 2	19.56 m2
A.0/10/009	Pracownia-laboratorium specjalistyczne	19.18 m2
A.0/10/010	Pracownia-laboratorium specjalistyczne – glp	21.79 m2
A.0/10/011	Pracownia doktorantów	13.89 m2
A.0/10/012	Sterylizatornia, autoklaw	12.24 m2
A.0/10/013	Myjnia szkła i sprzętu lab.	15.03 m2
A.0/10/014	Sterylizatornia, zlewozmywak	12.07 m2
A.0/10/015	Mag. Magazyn szkła i aparatury	12.21 m2
A.0/10/016	Pracownia magistrantów	13.89 m2
A.0/10/017	Biblioteka	25.07 m2
A.0/10/018	Pracownia-laboratorium specjalistyczne	38.06 m2
A.0/10/019	Pokój przygotowawczy i wagowy	9.30 m2
A.0/10/020	Pokój informacji dla pacjentów	7.77 m2
A.0/10/021	Pokój wywiadu z pacjentem	15.75 m2
A.0/10/022	Pokój – wprowadzenie danych	16.34 m2
A.0/10/023	Archiwum	7.91 m2
A.0/10/024	Zesp.Sprzątająco-sanitarny	5.22 m2
A.0/10/025	Mała sala seminaryjna	23.03 m2
A.0/10/026	Pokój przygotowawczy i wagowy	8.39 m2
A.0/10/027	Pokój aparaturowy	8.40 m2
A.0/10/028	Pracownia techniczna cz.Specjalistyczna	12.57 m2
A.0/10/029	Pracownia-laboratorium specjalistyczne – glp	40.80 m2
A.0/10/030	Pracownia-laboratorium specjalistyczne – glp	41.12 m2
A.0/10/031	Pracownia-laboratorium specjalistyczne glp	40.99 m2
A.0/10/032	Pracownia-laboratorium specjalistyczne – glp	40.99 m2
A.0/10/033	Pracownia-laboratorium specjalistyczne – glp	41.12 m2
A.0/10/034	Pracownia-laboratorium specjalistyczne – glp	40.80 m2
A.0/10/035	Pracownia techniczna cz.Specjalistyczna	8.21 m2
A.0/10/037	Pracownia-laboratorium specjalistyczne	25.91 m2
A.0/10/039	Sala seminaryjna dla 40 osób	55.16 m2
A.0/10/040	Sala seminaryjna dla 40 osób	55.21 m2
A.0/10/041	Szatnia wykładowców	8.51 m2
A.0/10/042	Hol/ pomieszczenie studentów	16.90 m2
A.0/10/045	Pom. Magazyn szkła i aparatury	12.27 m2
A.0/10/046	Pom. Magazyn chemikaliów	12.70 m2
A.0/10/048	Archiwum (materiały badania)	20.48 m2
A.0/10/050	Poczekalnia	32.03 m2
A.0/10/051	Pokój socjalny ogólny	24.88 m2
A.0/10/052	Toaleta studentów /męskie	18.76 m2
A.0/10/053	Toaleta studentów /kobiety	4.78 m2
A.0/10/056	Toaleta studentów /męska	22.62 m2
A.0/10/057	Pom. Techniczne	3.53 m2
A.0/10/058	Komunikacja	86.36 m2
A.0/10/059	Komunikacja	29.88 m2
A.0/10/060	Komunikacja	69.73 m2
A.0/10/061	Komunikacja	29.78 m2
A.0/10/062	Komunikacja	107.24 m2
A.0/T/001	Szyb windowy	0.35 m2
A.0/T/002	Rozdzielnica elektryczna	0.64 m2
A.0/T/003	Pomieszczenie szaf dystrybucyjnych	8.41 m2
A.0/T/004	Szachi wentylacyjny	12.54 m2
A.0/T/005	Szachi wentylacyjny	0.79 m2
A.0/T/006	Szachi instalacyjny	0.23 m2
A.0/T/007	Szachi wentylacyjny	10.52 m2
A.0/T/008	Szachi wentylacyjny	6.69 m2
A.0/T/009	Hydrant	0.20 m2
A.0/T/010	Rozdzielnica elektryczna	0.87 m2
A.0/T/011	Centrum przetwarzania danych	17.53 m2
D40e	Szafka kuchenna ścienna z półkami	4.50 m2
K/001	Klatka schodowa k1	37.98 m2
K004	Klatka schodowa k4	35.80 m2
		1446.64 m2

Budowa i wyposażenie Zintegrowanego Centrum Edukacji i Innowacji Wydziału Farmaceutycznego Akademii Medycznej we Wrocławiu - budynki A, B, C, D i Trafostacja

Inwestor: Akademia Medyczna im. Piastów Śląskich ul. Pasteura1, 50-367 Wrocław

Adres budowy: ul. Borowska Wrocław

Branża: Architektura

Rys. Nr: PW-ARCH_WN-RYS-NR 30A

Stadium: Projekt wykonawczy

Data: 06.10.2010

Rysunek: PROJEKT WNĘTRZ - rzut wyposażenia, PARTER BUD A

Skala: 1:50

Arkusz/Ark.Inw.

Główny projektant:	mgr inż. arch. Grzegorz Sadowski	76/96/Pw
ARCHITEKTURA		
Projektant:	mgr inż. arch. Grzegorz Sadowski	76/96/Pw
	mgr inż. arch. Ewa Banaka	123/87/JW
	mgr inż. arch. Monika Wejtczak	713/125/P/2004
Sprawdzający:	mgr inż. arch. Magdalena Zakrzewska	WP-OIA/OOL/268/WE/2007
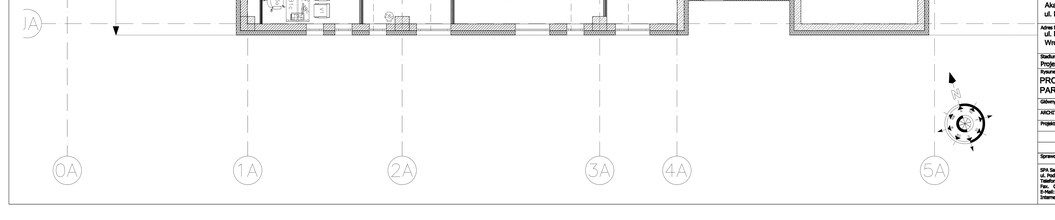
SPA Sadowski, Sadowski
ul. Podbipięty 53, 60-623 Poznań
Tel.: (0-61) 847-61-22, 847-61-23
Fax.: (0-61) 849-61-23
E-Mail: spa@spa-sadowski.pl
Internet: http://www.spa-sadowski.pl