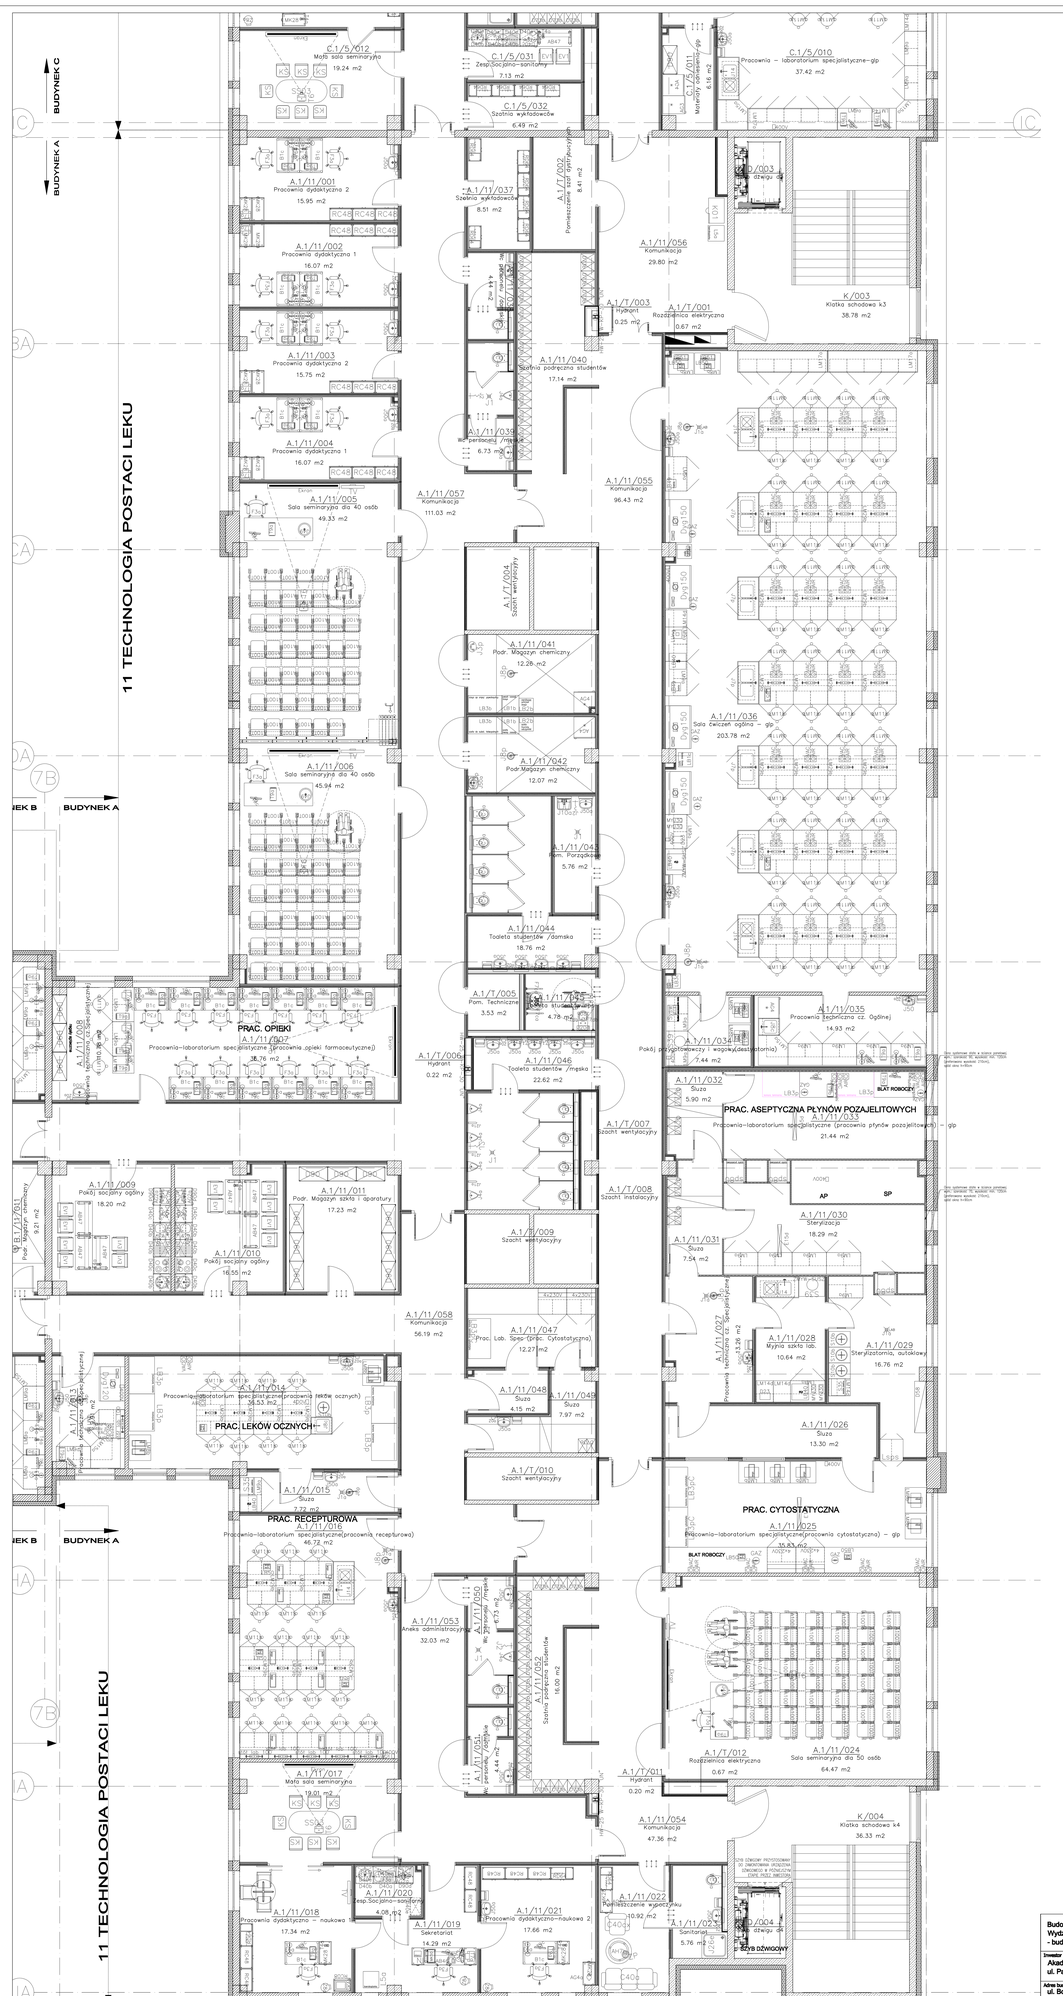

Symbol	Nazwa
400V	400V
A100T	Tablet audytoryjny A100T
A100Tp	pulpit audytoryjny A100Tp mieszalne szafowe
A100Tw	Tablet audytoryjny A100Tw
A100Tp	pulpit audytoryjny A100Tp
AB48	blurka
AB47	blurka 120cm
AGZa	isolbeta podlotowa
AGK	CHŁODZARKA LABORATORYJNA 400l
AIR	pianki pobory AIR
B1c	blurka z półką pod komputer 120cm
C40a	sofa
C40ax	fotel
C403a	szafka kuchenna stojąca pod zlewozmywak
D403a	szafka kuchenna stojąca pod umywalkę
D40c	szafka kuchenna stojąca z półkami
D40d	szafka kuchenna ścienna na mikrofalówkę
D40e	szafka kuchenna ścienna z półkami
D40eu	szafka kuchenna ścienna dwudrzwiowa
D08	Regał stalowy 400x1800x1800
D73b	szafka ubraniowa
D80a	płyta elektryczna z piekarnikiem + okap uniwersalny
D80d	szafka kuchenna stojąca pod zabudowę kuchenki
Dyg 120	Dygestorium 120
Dyg150	Dygestorium 150
E06a	lampa biurkowa
EKWdg	winda
EV1	Tablet konferencyjny
F3a	Tablet ubezpieczy 2
F71a	uchwyt uchylny przy WC dla NPS 60
F74b	uchwyt uchylny przy WC dla NPS 83 z miejscem na papier toaletowy
F7i	tablica uchylna dla NPS
J1	krzesło obrotowe
J1	stojadło do wapli
J10	stwa kwasoodporny ze zlewozmi
J14	stanowisko do mycia 2-komorowe z ceramiki klej – 1 stanowisko bezodpływowe 150cm
J16	krzesła odpływowe LAB
J204	Duofix Geberit do WC dla NPS
J209	DUOFIX GEBERIT do umywalek
J216	Przegroda międzyumywal
J48	umywalka stalowa wpuszczalna w blat
J65	Umywalka NPS
J7a	stanowisko do mycia 2-komorowe ze stali nierdzewnej
J8c	stanowisko do mycia 1-komorowe 60cm
J8p	Prysznic naturalny suflowy
J83a	zlew jednokomorowy 80cm z ociekaczem
J84a	zlew dwukomorowy 120cm z ociekaczem
K5	krzesło drewniane z siedziskiem tapicerowanym
L3a	kserokopiarka
L3a	niszczarka
LB11	Regał archiwizny
LW11a	Tablonet laboratoryjny wysoki z pianidowm
LW14d	SSW pod zlewozmiw stojącemy D 600x700x900
LW15a	SSW narożnikowy 750x750x900
LW17a	SSW laboratoryjny przylekmy 3150x750x900
LW28b	SSW laboratoryjny wyposy z nadstawkami 1500x750x900
LW29c	SSW laboratoryjny wyposy z nadstawkami 1000x1500x900
LW6c	SSW wyjmy zlehrotorkowy 900x750x900
LW6u	SSW przyscenny A 1200x750x900
LS1A	stolik z regulacją wysokości w 80cm
MK25	komoner 60x41,5
MK28	komoner_73,5cm
MK50	stolec pod komputer
MYJ50	MYJKA ULTRADŹWIĘKOWA
N	stół z regulacją ilutowej
NEW Human Power	System oczyszczania wody
RC08	szafa aktowa otwarta_183cm
RC48	szafa aktowa z półkami wys.183 cm
RD64	szafa uchylnoa 85cm wys.183 cm.
S39	dwutystor
T6a	zegarek telefoniczny
T6b	tlo
T7a	Projektor
T7c	drukarka drymetrowa kolor
T8a	skaner
T8e	komputer osobisty klasy PC
T8c	monitor LCD
VNC	punkt pobory VNC
Z1a	pojemnik z myciem w płynie
Z3d	Zestaw tablerkowy 1
Z3d	Lustro tryzotowe
Z8a	wesz na śmieci otwarty
ZP	Zestaw Powitalny
stół lab 150	SSW laboratoryjny przylekmy z przystawką 1500x750x900
SS01	SSW owalny na 8 os. stołówka
D23	DEMINERALIZATOR
J7a	Krzesełka
L849	Lichia wzdna
W75	Stanik typ 2
LB1b	Szafa na kasy i zasoby.
TV	TV
J46	Fleur nowe łap ze zlewozm
WC	WC nowe łap ze zlewozm
S10b	autoklaw pionowy 70l
Lapa	SZUFLADKA PRZELOTOWA DO STERYLIZATORNI
J209	WC dla NPS lejowe wiszące 70 cm
ZMYW+SUSZ	ZMYWARKO-SUSZARKA DO SZKŁA LAB
K04a	czajnik elektryczny 1.7l
J3c	myjka do oczu i twarzy
LB3a	Komoro laminarny cytostatyki
LB3C	Regał technizacja
	Komora laminarna cytostatyki
D80	Hapif miejscylinowy 1100x50x1180
LB3b	Szafa do subst. hiłwzpodnych.
S35	akwizytator powietrzny
LB3b	Szafa na kwizlny i odczynniki.
LB40	Suszarka lab.
J50	umywalka owalna 46cm ze zlewozm
J50	umywalka owalna 46cm
C13a	Lampa bakteriologiczna przyścienna sufitowa
K03a	Kuchenka mikrofalowa
K03b	Kuchenka mikrofalowa
GAZ	palnik gazu

budynek A

ZESTAWIENIA WSZYSTKICH POWIERZCHNI WG PN-ISO 9836

I PIĘTRO_A/11 - ZESTAWIENIE WSZYSTKICH POWIERZCHNI UŻYTKOWYCH

Numer	Nazwa	Powierzchnia
A.1/11/001	Pracownia dydaktyczna 2	15.95 m2
A.1/11/002	Pracownia dydaktyczna 1	16.07 m2
A.1/11/003	Pracownia dydaktyczna 2	15.75 m2
A.1/11/004	Pracownia dydaktyczna 1	16.07 m2
A.1/11/005	Sala seminaryjna dla 40 osób	49.33 m2
A.1/11/006	Sala seminaryjna dla 40 osób	45.94 m2
A.1/11/007	Pracownia-laboratorium specjalistyczne (pracownia opieki farmaceutycznej)	38.76 m2
A.1/11/008	Pracownia techniczna cz.Specjalistycznej	10.78 m2
A.1/11/009	Pokój socjalny ogólny	18.20 m2
A.1/11/010	Pokój socjalny ogólny	16.55 m2
A.1/11/011	Pod. Magazyn szkła i aparatury	17.23 m2
A.1/11/013	Pracownia techniczna cz.Specjalistycznej	9.91 m2
A.1/11/014	Pracownia-laboratorium specjalistycznej(pracownia leków ocznych)	36.53 m2
A.1/11/015	Śluza	7.22 m2
A.1/11/016	Pracownia-laboratorium specjalistycznej(pracownia recepturowa)	46.71 m2
A.1/11/017	Mała sala seminaryjna	19.01 m2
A.1/11/018	Pracownia dydaktyczna – naukowa 1	17.34 m2
A.1/11/019	Sekretariat	14.29 m2
A.1/11/020	Zesp.Socjalno-sanitarny	4.08 m2
A.1/11/021	Pracownia dydaktyczna-naukowa 2	17.66 m2
A.1/11/022	Pomieszczenie wypoczynku	10.92 m2
A.1/11/023	Sanitariat	5.76 m2
A.1/11/024	Sala seminaryjna dla 50 osób	64.47 m2
A.1/11/025	Pracownia-laboratorium specjalistyczne(pracownia cytostatyczna) – glp	35.83 m2
A.1/11/026	Śluza	13.30 m2
A.1/11/027	Pracownia techniczna cz. Specjalistycznej	13.26 m2
A.1/11/028	Myjnia szkła lab.	10.64 m2
A.1/11/029	Sterylizatornia, autoklawy	16.76 m2
A.1/11/030	Sterylizacja	18.29 m2
A.1/11/031	Śluza	7.54 m2
A.1/11/032	Śluza	5.90 m2
A.1/11/033	Pracownia-laboratorium specjalistyczne (pracownia płynów pozajelitowych) – glp	21.44 m2
A.1/11/034	Pokój pracownicy z wagowej(dezaktywacja)	7.44 m2
A.1/11/035	Pracownia Techniczna cz. Ogólnej	14.93 m2
A.1/11/036	Sala ćwiczeń ogólna – glp	203.78 m2
A.1/11/037	Szatnia wykładowców	8.51 m2
A.1/11/038	Wc personelu /damska	4.44 m2
A.1/11/039	Wc personelu /męska	6.73 m2
A.1/11/040	Szatnia podręczna studentów	17.14 m2
A.1/11/041	Pod. Magazyn chemiczny	12.26 m2
A.1/11/042	Pod.Magazyn chemiczny	12.07 m2
A.1/11/043	Pom. Porządkowe	5.76 m2
A.1/11/044	Toaleta studentów /damska	18.76 m2
A.1/11/045	Toaleta studentów /męska	4.78 m2
A.1/11/046	Toaleta studentów /męska	22.62 m2
A.1/11/047	Prac. Lab. Spec (prac. Cytostatyczna)	12.27 m2
A.1/11/048	Śluza	4.15 m2
A.1/11/048	Śluza	7.97 m2
A.1/11/050	Wc personelu /męska	6.73 m2
A.1/11/051	Wc personelu /damska	4.44 m2
A.1/11/052	Szatnia podręczna studentów	16.00 m2
A.1/11/053	Aneks administracyjny	32.03 m2
A.1/11/054	Komunikacja	47.36 m2
A.1/11/055	Komunikacja	96.43 m2
A.1/11/056	Komunikacja	29.80 m2
A.1/11/057	Komunikacja	111.03 m2
A.1/11/058	Komunikacja	56.19 m2
A.1/T/001	Rozdzielnica elektryczna	0.67 m2
A.1/T/002	Pomieszczenie szaf ppoż-powyżej	8.41 m2
A.1/T/003	Hydrant	0.25 m2
A.1/T/005	Pom. Techniczne	3.53 m2
A.1/T/006	Hydrant	0.22 m2
A.1/T/007	Szatnia wentylacyjna	9.21 m2
A.1/T/008	Szatnia instalacyjna	9.21 m2
A.1/T/009	Szatnia wentylacyjna	9.21 m2
A.1/T/010	Szatnia wentylacyjna	9.21 m2
A.1/T/011	Hydrant	0.20 m2
A.1/T/012	Rozdzielnica elektryczna	0.67 m2
K/003	Klatka schodowa k3	38.78 m2
K/004	Klatka schodowa k4	36.33 m2
		1008.71 m2

Budowa i wyposażenie Zintegrowanego Centrum Edukacji i Innowacji Wydziału Farmaceutycznego Akademii Medycznej we Wrocławiu - budynki A, B, C, D i Trafostacja

Inwestor
Akademia Medyczna im. Piastów Śląskich
ul. Pasteura1, 50-367 Wrocław

Adres budowy
ul. Borowska
Wrocław

Branża: Architektura
Rzut: Nr.: PW-ARCH_WN-RYS-NR 34A
Data: 06.10.2010
Skala: 1:50
Arkusz/Format:

Projekt wykonawczy

PROJEKT WNĘTRZ - rzut wyposażenia, I PIĘTRO BUD A

Główny projektant:	mgr inż. arch. Grzegorz Sadowski	78/96/Pw
ARCHITEKTURA		
Projektant:	mgr inż. arch. Grzegorz Sadowski	78/96/Pw
	mgr inż. arch. Ewa Banaka	1235/07/UW
Sprawdzający:	mgr inż. arch. Monika Wojtyna	7131/23/P/2004
Kierownik:	mgr inż. arch. Magdalena Zakrzewska	WP-OIA/OKK/uprawnienia/14/2007

Firma Sadowski Sadowska
ul. Podwale 13, 60-625 Poznań
Telefon 048(61) 8484130
Fax.: 048(61) 8484123
E-Mail: biuro@pre-sadowski.pl
Internet: http://www.pre-sadowski.pl