


URZĄD MIEJSKI WROCŁAWIA  
 WYDZIAŁ ARCHITEKTURY I BUDOWNICTWA  
 50-141 Wrocław, pl. Nowy Targ 1/8  
 (17)

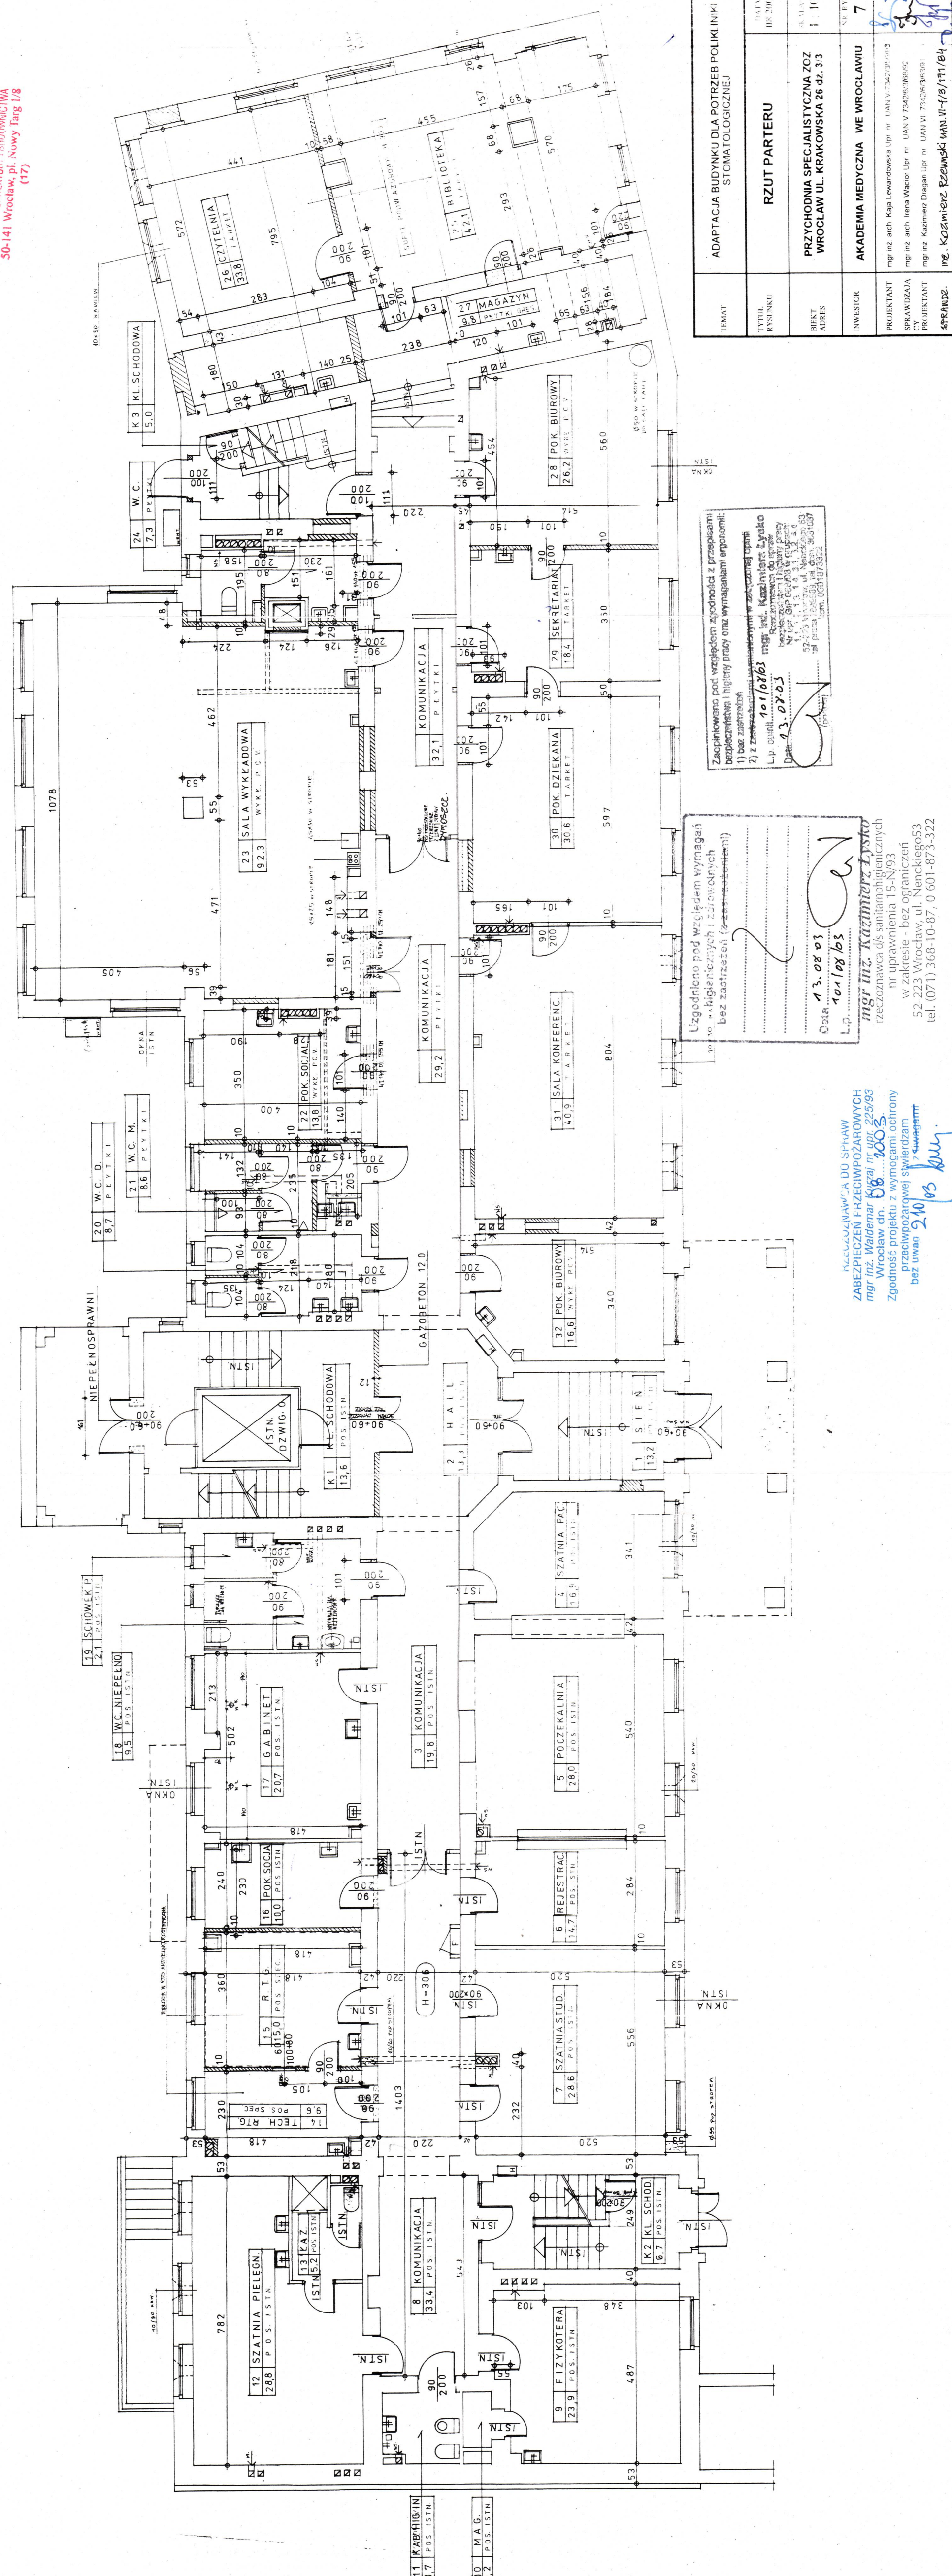

TEMAT	ADAPTACJA BUDYNKU DLA POTRZEB POLIKLINIKI STOMATOLOGICZNEJ
TYTUŁ RYSUNKU	RZUT PARTERU
BIURET ADRES	PRZYCHODNIA SPECJALISTYCZNA ZOZ WROCŁAW UL. KRAKOWSKA 26 dz. 3/3
INWESTOR	AKADEMIA MEDYCZNA WE WROCŁAWIU
PROJEKTANT	mgr inż. arch. Kasia Lewandowska Upr. nr. UAN.V.7342/36/993
SPRACOWNIA CY	mgr inż. arch. Irena Włoczek Upr. nr. UAN.V.7342/36/993
PROJEKTANT	mgr inż. arch. Kazimierz Dziagan Upr. nr. UAN.VI.7342/36/993
STRANDZ.	inż. Kazimierz Rzewuski WAN.VI-1/9/191/84
DATA	08.2003
SKALA	1:100
NR. RYS.	7

Zapewniono pod względem zgodności z przepisami bezpieczeństwa higieny pracy oraz wymaganiami ergonomii:  
 1) bez zastrzeżeń  
 2) z zastrzeżeniami w zakresie: 1) 2) 3) 

Uzgodniono pod względem wymagań w sprawie: 1) 2) 

 mgr inż. Waldemar Kuzaj nr. upr. 225/93  
 Wrocław dn. 08.10.03.  
 Zgodność projektu z wymogami ochrony przeciwpożarowej stwierdzam  
 bez uwag 2.10.03 [signature]

 nr uprawnień 15-N/93  
 w zakresie - bez ograniczeń  
 52-223 Wrocław, ul. Nenckiego 53  
 tel. (071) 368-10-87, 0 601-873-322