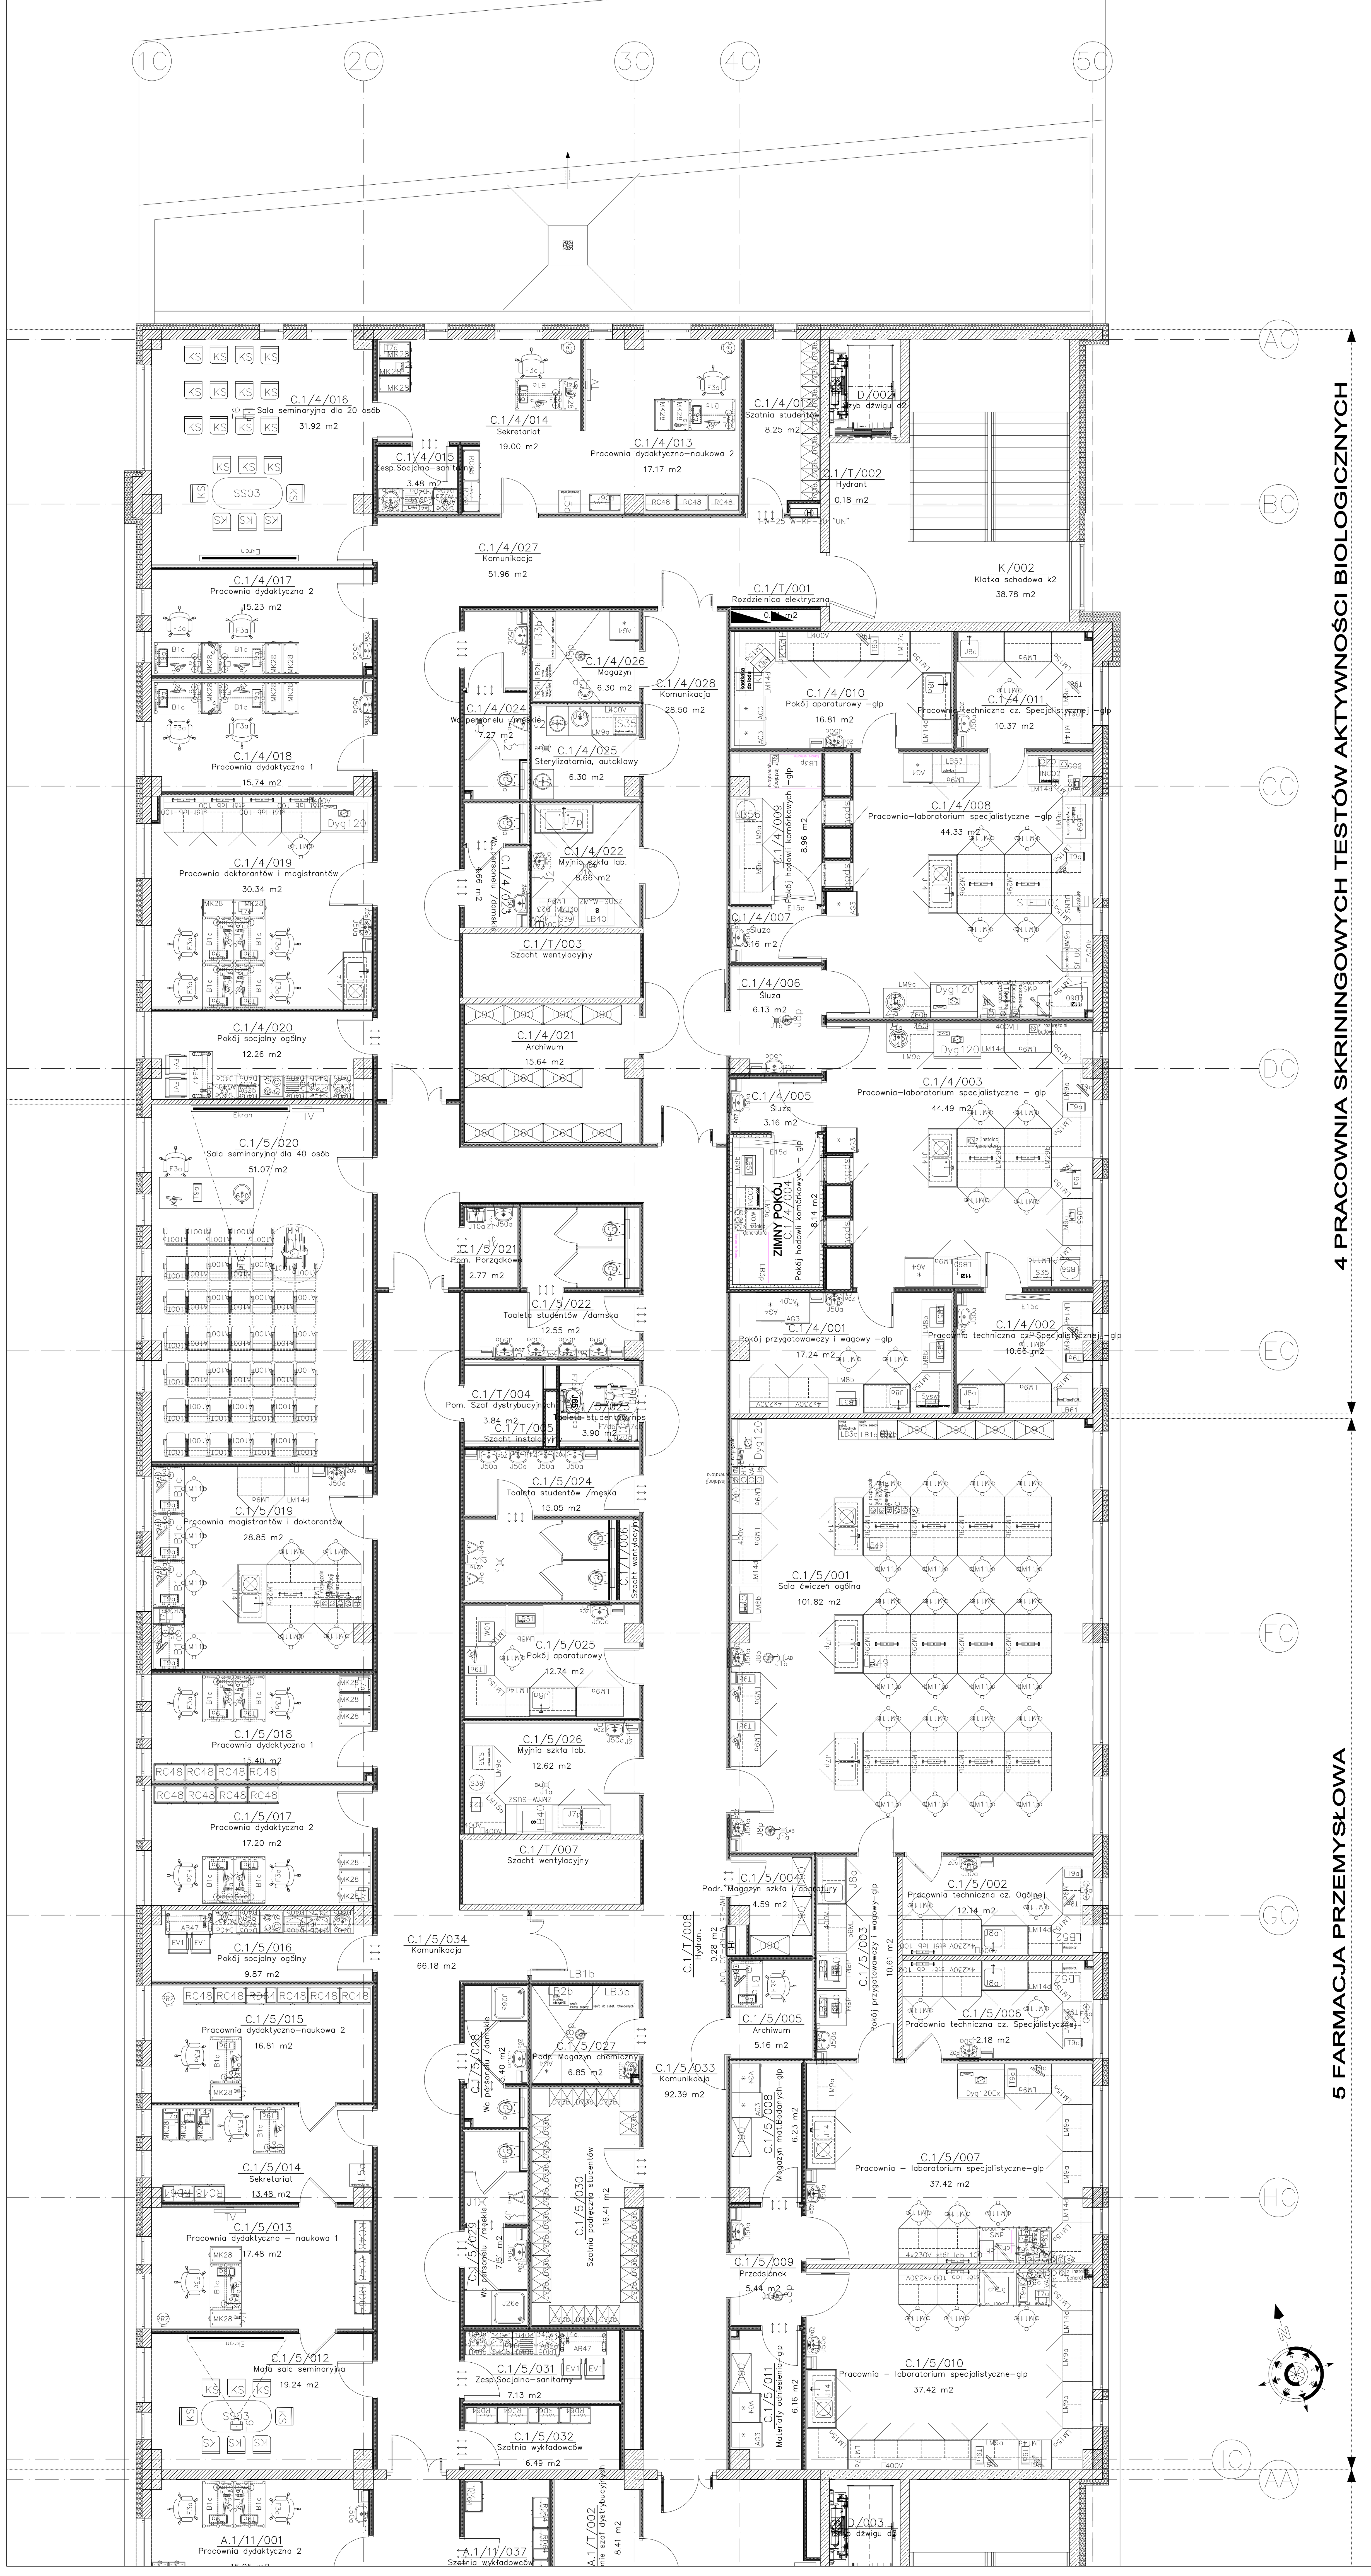

Symbol	Nazwa
400V	400V
A100T	fotel audytoryjny A100T
A100Ta	pulpit audytoryjny A100Tp mocowane czołowo
A100To	fotel audytoryjny A100To
A100Tp	pulpit audytoryjny A100Tp
AB47	biurko 120cm
AG2a	lodówka podblatowa
AG3	ZAMRAŻARKA LABORATORYJNA NISKOTEMPERATUROWA
AG4	CHŁODZIARKA LABORATORYJNA 460l
AIR	punkt poboru AIR
Ar	punkt poboru argonu
B1c	biurko z półką pod komputer 120cm
CO2	punkt poboru dwutlenku węgla
D40a	szafka kuchenna stojąca pod zlewomywak
D40b	szafka kuchenna stojąca pod umywalkę
D40c	szafka kuchenna stojąca z półkami
D40d	szafka kuchenna ścienna na mikrofalówkę
D40e	szafka kuchenna ścienna z półkami
D40ea	szafka kuchenna ścienna dwudrzwiowa
D73b	szafka ubraniowa
D90a	płyta elektryczna z piekarnikiem + okap uniwersalny
D90d	szafka kuchenna stojąca pod zabudowę lodówki
DENS	DENSYTOMETR
Dyg 120	Dygestorium 120
Dyg120Ex	Dygestorium 120Ex
E06a	lampa biurkowa
EKRAN	ekran
EV1	fotel konferencyjny
F3a	fotel obrotowy 2
F7ca	uchwyt uchylny przy WC dla NPS 60
F7db	uchwyt uchylny przy WC dla NPS 83 z miejscem na papier toaletowy
F7i	lustro uchylne dla NPS
He	punkt poboru helu
J1	złączka do węża
J1	kratka odpływowa
J10	zlew kwasoodporny ze stelażem
J14	stanowisko do mycia 2–komorowe z ceramiki litej – 1 stanowisko bezodpływowe 150cm
J1a	kratka odpływowa LAB
J20d	Duofix Geberit do WC dla NPS
J20f	DUOFIX GEBERIT do umywalek
J21a	Przegroda międzypisuarowa
J26e	brodzik KOŁO
J48	umywalka wpuszczona w blat
J49	umywalka stalowa wpuszczona w blat
J65	Umywalka NPS
J7p	stanowisko do mycia 2–komorowe ze stali nierdzewnej
J8a	stanowisko do mycia 1–komorowe 120cm
J8p	Prysznic ratunkowy sufitowy
J93a	zlew jednokomorowy 80cm z ociekaczem
J94a	zlew dwukomorowy 120cm z ociekaczem
KS	Krzesło drewniane z siedziskiem tapicerowanym
L5a	Kserokopiarka
L5a	niszczarka
LB51	Waga analityczna
LB52	Spektrofotometr NOVA
LB59	INKUBATOR W WYTRZĄSANIEM
LB60	CIEPLARKA LABORATORYJNA 112 LITRÓW
LB61	zestaw Real Time PCR
LM11b	Taboret laboratoryjny wysoki z posnóżkiem
LM14d	Stół pod aparaturę stacjonarny D 600x750x900
LM15a	Stół narożnikowy 750x750x900
LM17a	Stół laboratoryjny przyścienny 3150x750x900
LM29b	Stół laboratoryjny wyspowy z nadstawkami 1200x1500x900_
LM8b	Stół wagowy jednostanowiskowy 900x750x900
LM9a	Stół przyścienny A 1200x750x900
LM9c	Stół przyścienny C 1200x750x900
MICR	4x230V
MK28	kontener_73.5cm
MYJ30	MYJKA ULTRADŹWIEKOWA
N	azot z rozprężalni butlowej
NEW Human Powerll	System oczyszczania wody
N_	azot z instalacji generatora
O2	punkt poboru O2
RC48	szafa aktowa z półkami wys.183 cm
RD64	szafa ubraniowa 80cm wys.183 cm
S39	destylator
SP80	Szafa przelotowa
S_KCH_90X90	s_kch_90x90
Sp UV	Sp UV
T4a	aparat telefoniczny
T4b	fax
T6	projektor
T7a	drukarka atramentowa kolor
T9a	komputer osobisty klasy PC
T9c	monitor LCD
VAC	punkt poboru VAC
Z1a	dozownik mydła w płynie
Z1a	pojemnik z mydłem w płynie
Z3d	Lustro kryształowe
Z3d	Zestaw łazienkowy 1
Z60a	pojemnik na ręczniki papierowe
Z8a	kosz na śmieci otwarty
dMS	spektrometr mas MS
s_ch_100x90	s_ch_100x90
stół lab 100	Stół laboratoryjny przyścienny z przystawką 1000x1900x900
SS01	Stół owalny na 8 os. stołówka
D23	DEMINERALIZATOR
J1p	Oczomyjka
INCO2	inkubatorprecyzyjny CO2
LB49	Łaźnia wodna
W01	wirówka laboratoryjna
stfl 01	stfl 01
LB1b	Szafa na kwasy i zasady.
TV	TV
J4b	Pisuar nova top ze stelażem
WC	WC nova top ze stelażem
S10b	autoklaw pionowy 75l
k_ch_c	kolumny do chromatografii HPLC
LB56	Mieszadło magnetyczne bez grzania.
J20b	WC dla NPS lejowa wisząca 70 cm
ZMYW–SUSZ	ZMYWARKO–SUSZARKA DO SZKŁA LAB
AG4a	czajnik elektryczny 1.7l
LB55	Mieszadło magnetyczne z grzaniem
J3p	myjka do oczu i twarzy
PK8Dp	PK8Dp
LB3p	Komora laminarna
LB50	Waga techniczna
D90	regał magazynowy 100x50xh180
LB3b	Szafa do subst. łatwopalnych.
KL	kostkarka do lodu
S35	sterylizator powietrzny
LB2b	Szafa na trucizny i odczynniki.
ch__g	chromatograf gazowy (hel)
LB40	Suszarka lab
LB53	Autoklaw
Lliof	Liofilizator laboratoryjny
ch_c	chromatograf cieczowy HPLC LCQ
J50	umywalka zwykła 46cm ze stelażem
E15d	lampa bakteriobójcza przepływowa sufitowa
AG3b	Kuchenka mikrofalowa

budynek C

ZESTAWIENIA WSZYSTKICH POWIERZCHNI WG PN-ISO 9836

I PIĘTRO_C/4_5 - ZESTAWIENIE WSZYSTKICH POWIERZCHNI UŻYTKOWYCH

Numer	Nazwa	Powierzchnia
C.1/4/001	Pokój przygotowawczy i wagowy -glp	17.24 m2
C.1/4/002	Pracownia techniczna cz. Specjalistycznej -glp	10.66 m2
C.1/4/003	Pracownia-laboratorium specjalistyczne - glp	44.49 m2
C.1/4/004	Pokój hodowli komórkowych - glp	8.14 m2
C.1/4/005	Śluza	3.16 m2
C.1/4/006	Śluza	6.13 m2
C.1/4/007	Śluza	3.16 m2
C.1/4/008	Pracownia-laboratorium specjalistyczne -glp	44.33 m2
C.1/4/009	Pokój hodowli komórkowych -glp	8.96 m2
C.1/4/010	Pokój aparaturowy -glp	16.81 m2
C.1/4/011	Pracownia techniczna cz. Specjalistycznej -glp	10.37 m2
C.1/4/012	Szatnia studentów	8.25 m2
C.1/4/013	Pracownia dydaktyczno-naukowa 2	17.17 m2
C.1/4/014	Sekretariat	19.00 m2
C.1/4/015	Zesp.Socjalno-sanitarny	3.48 m2
C.1/4/016	Sala seminaryjna dla 20 osób	31.92 m2
C.1/4/017	Pracownia dydaktyczna 2	15.23 m2
C.1/4/018	Pracownia dydaktyczna 1	15.74 m2
C.1/4/019	Pracownia doktorantów i magistrantów	30.34 m2
C.1/4/020	Pokój socjalny ogólny	12.26 m2
C.1/4/021	Archiwum	15.64 m2
C.1/4/022	Myjnia szkła lab.	8.66 m2
C.1/4/023	Wc personelu /damskie	4.66 m2
C.1/4/024	Wc personelu /męskie	7.27 m2
C.1/4/025	Sterylizatornia, autoklawy	6.30 m2
C.1/4/026	Magazyn	6.30 m2
C.1/4/027	Komunikacja	51.96 m2
C.1/4/028	Komunikacja	28.50 m2
C.1/5/001	Sala ćwiczeń ogólna	101.82 m2
C.1/5/002	Pracownia techniczna cz. Ogólnej	12.14 m2
C.1/5/003	Pokój przygotowawczy i wagowy-glp	10.61 m2
C.1/5/004	Podr. Magazyn szkła i aparatury	4.59 m2
C.1/5/005	Archiwum	5.16 m2
C.1/5/006	Pracownia techniczna cz. Specjalistycznej	12.18 m2
C.1/5/007	Pracownia - laboratorium specjalistyczne-glp	37.42 m2
C.1/5/008	Magazyn mat.Badanych-glp	6.23 m2
C.1/5/009	Przedsionek	5.44 m2
C.1/5/010	Pracownia - laboratorium specjalistyczne-glp	37.42 m2
C.1/5/011	Materiały odniesienia-glp	6.16 m2
C.1/5/012	Mała sala seminaryjna	19.24 m2
C.1/5/013	Pracownia dydaktyczno - naukowa 1	17.48 m2
C.1/5/014	Sekretariat	13.48 m2
C.1/5/015	Pracownia dydaktyczno-naukowa 2	16.81 m2
C.1/5/016	Pokój socjalny ogólny	9.87 m2
C.1/5/017	Pracownia dydaktyczna 2	17.20 m2
C.1/5/018	Pracownia dydaktyczna 1	15.40 m2
C.1/5/019	Pracownia magistrantów i doktorantów	28.85 m2
C.1/5/020	Sala seminaryjna dla 40 osób	51.07 m2
C.1/5/021	Pom. Porządkowe	2.77 m2
C.1/5/022	Toaleta studentów /damska	12.55 m2
C.1/5/023	Toaleta studentów nps	3.90 m2
C.1/5/024	Toaleta studentów /męska	15.05 m2
C.1/5/025	Pokój aparaturowy	12.74 m2
C.1/5/026	Myjnia szkła lab.	12.62 m2
C.1/5/027	Podr. Magazyn chemiczny	6.85 m2
C.1/5/028	Wc personelu /damskie	5.40 m2
C.1/5/029	Wc personelu /męskie	7.51 m2
C.1/5/030	Szatnia podręczna studentów	16.41 m2
C.1/5/031	Zesp.Socjalno-sanitarny	7.13 m2
C.1/5/032	Szatnia wykładowców	6.49 m2
C.1/5/033	Komunikacja	92.39 m2
C.1/5/034	Komunikacja	66.18 m2
C.1/T/001	Rozdzielnica elektryczna	0.71 m2
C.1/T/002	Hydrant	0.18 m2
C.1/T/004	Pom. Szaf dystrybucyjnych	3.84 m2
C.1/T/008	Hydrant	0.28 m2
K/002	Klatka schodowa k2	38.78 m2
		1196.49 m2

Budowa i wyposażenie Zintegrowanego Centrum Edukacji i Innowacji Wydziału Farmaceutycznego Akademii Medycznej we Wrocławiu - budynki A, B, C, D i Trafostacja

Inwestor
Akademia Medyczna im. Piastów Śląskich
ul. Pasteura1, 50-367 Wrocław

Adres budowy: ul. Borowska, Wrocław	Branża: Architektura
	Rys. Nr.: PW-ARCH_WN-RYS-NR 36A
Stadium: Projekt wykonawczy	Data: 06.10.2010
Rysunek: PROJEKT WNĘTRZ - rzut wyposażenia, I PIĘTRO BUD C	Skala: 1:50
	Arkusz/m.kw.

Główny projektant: mgr inż. arch. Grzegorz Sadowski	78/86/Pw
ARCHITEKTURA	
Projektant: mgr inż. arch. Grzegorz Sadowski	78/86/Pw
mgr inż. arch. Ewa Barska	123/87/UW
mgr inż. arch. Monika Wojtczyk	7131/33/P/2004
Sprawdzający: mgr inż. arch. Magdalena Zakrzewska	WP-OIA/OKK/UpB/14/2007

SPA Sadowski, Sadowska
ul. Podlaska 13, 60-623 Poznań
Telefon 04861/ 8484190
Fax. 04861/ 8484123
E-Mail: spa@spa-sadowski.pl
Internet: http://www.spa-sadowski.pl