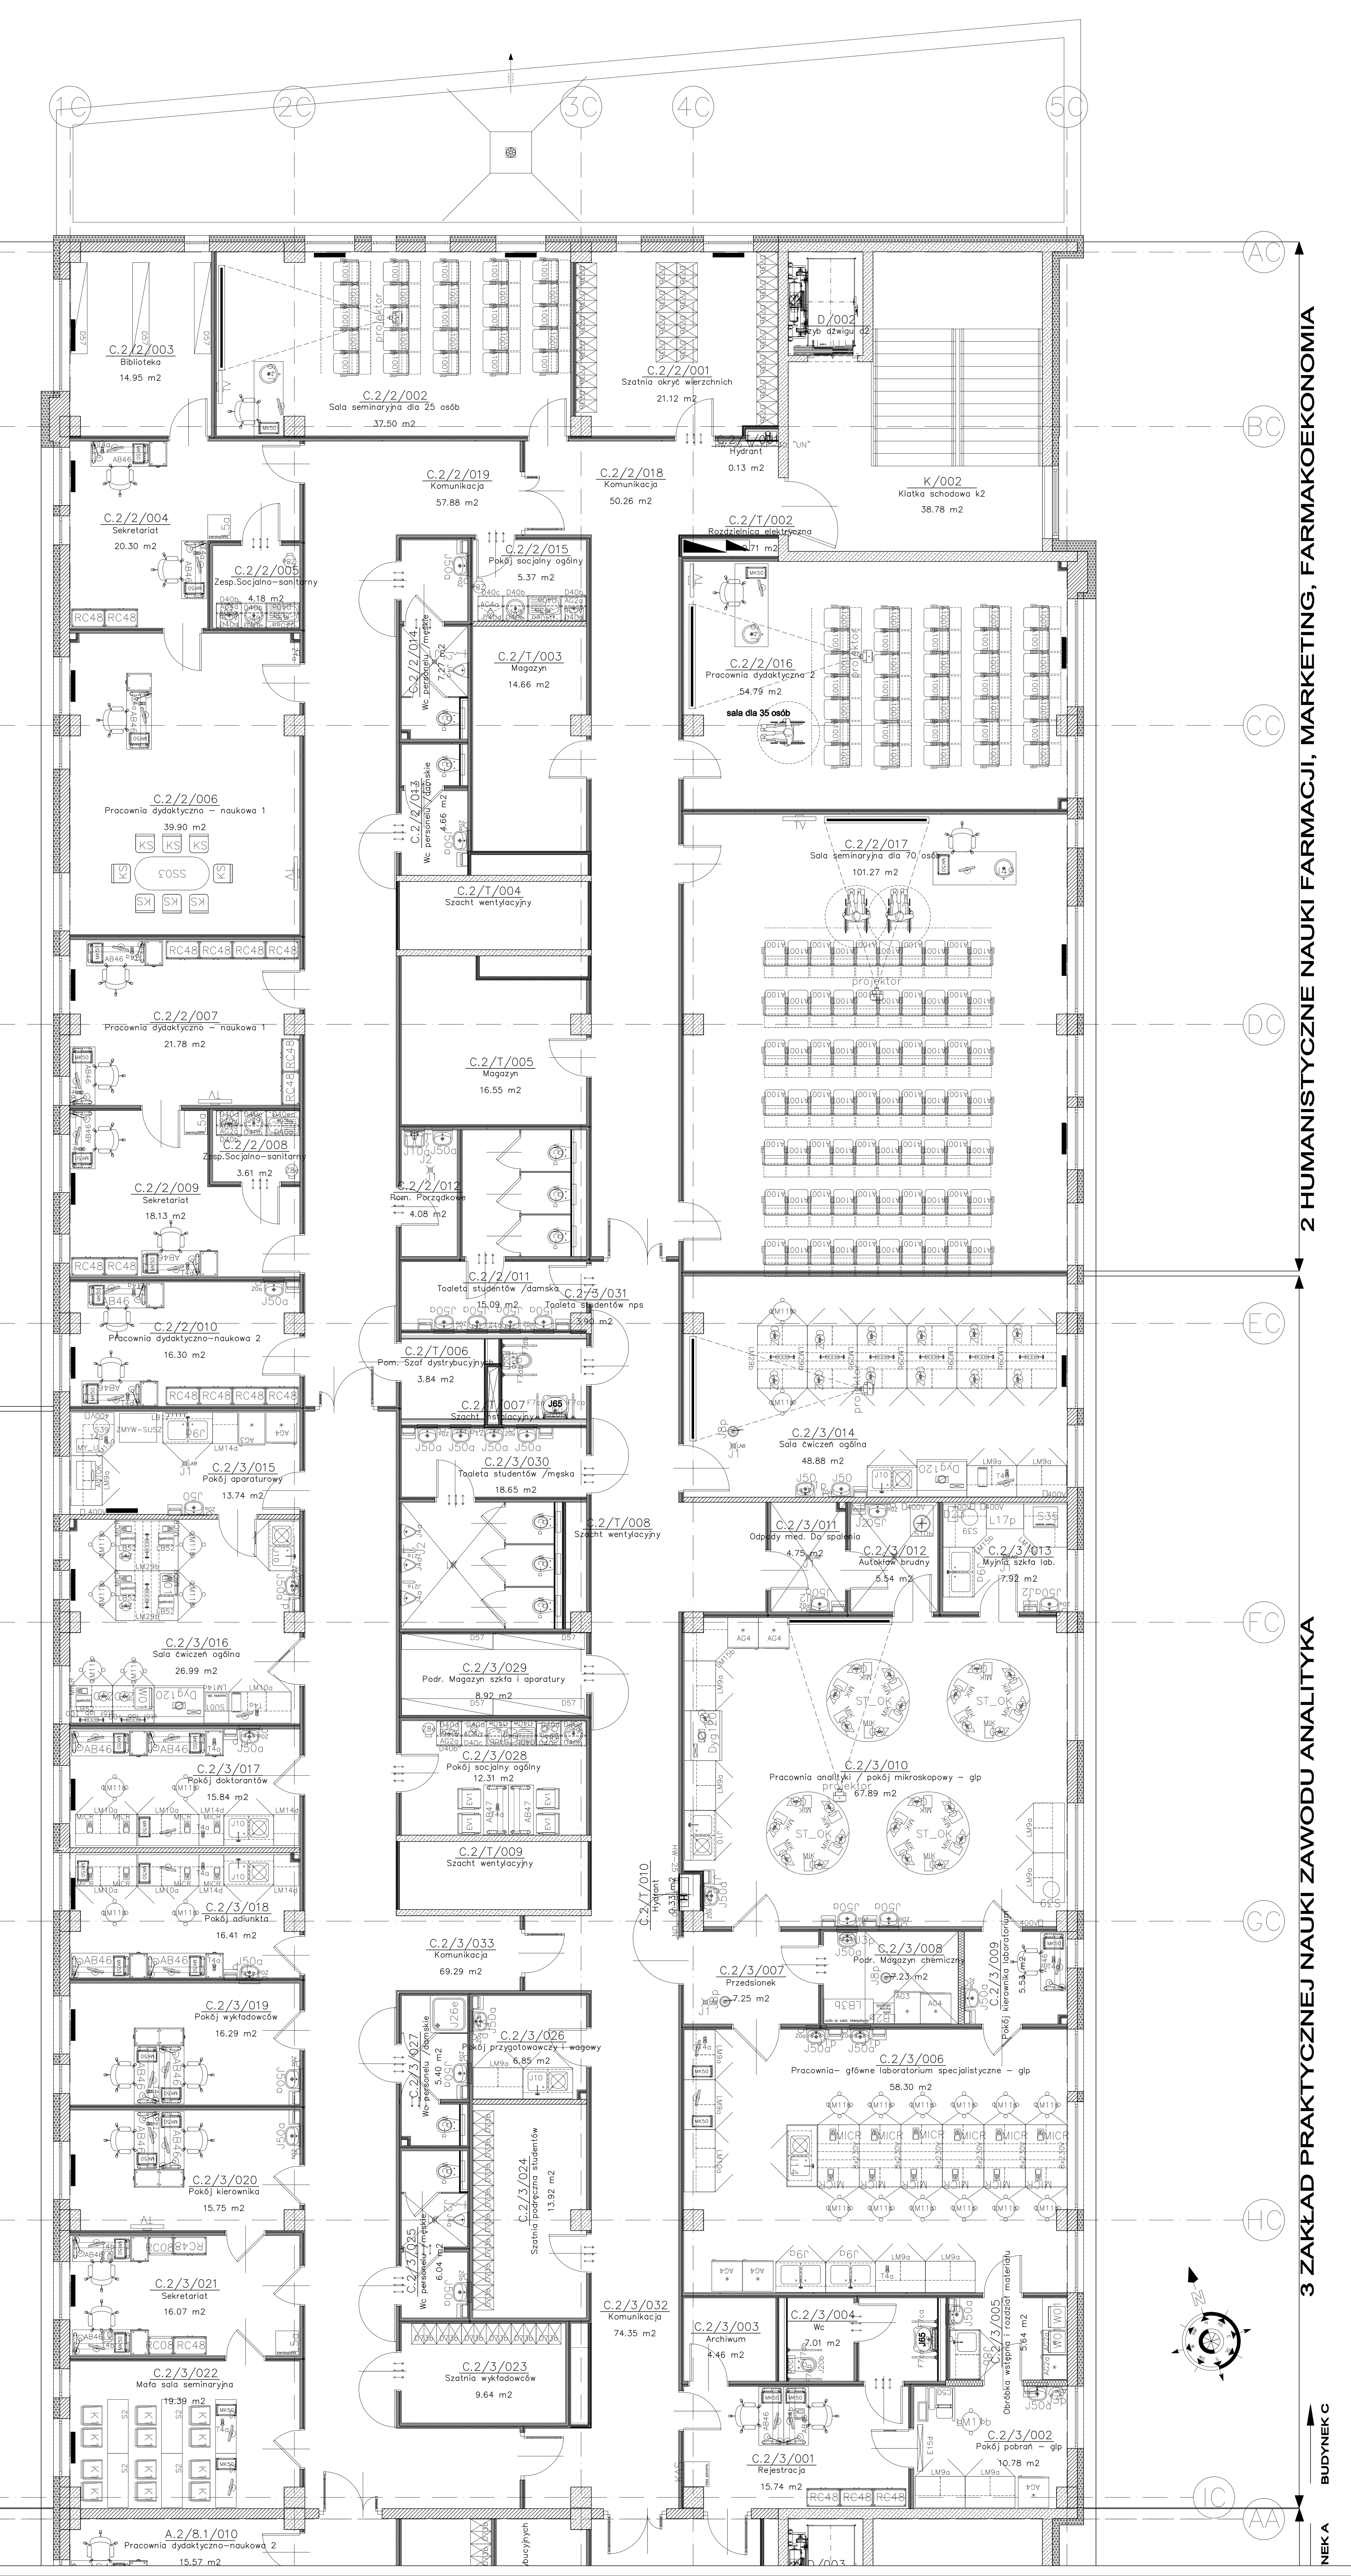

Symbol	Nazwa
	Mikroskop laboratoryjno-badawczy
400V	400V
A100T	fotel audytoryjny A100T
AB46	biurko
AB47	biurko 120cm
AG2a	lodówka podblatowa
AG3	ZAMRAŻARKA LABORATORYJNA NISKOTEMPERATUROWA
AG4	CHŁODZIARKA LABORATORYJNA 460l
C50	stanowisko do pobierania krwi
D40a	szafka kuchenna stojąca pod zlewomywak
D40b	szafka kuchenna stojąca pod umywalkę
D40c	szafka kuchenna stojąca z półkami
D40d	szafka kuchenna ścienna na mikrofalówkę
D40e	szafka kuchenna ścienna z półkami
D40ea	szafka kuchenna ścienna dwudrzwiowa
D57	Regał stalowy 400x2200x1800
D73a	szafka ubraniowa 1
D73b	szafka ubraniowa
D90a	płyta elektryczna z piekarnikiem + okap uniwersalny
Dyg120	Dygestorium 120
E06a	lampa biurkowa
EV1	fotel konferencyjny
F3a	fotel obrotowy 2
F7ca	uchwyt uchylny przy WC dla NPS 60
F7db	uchwyt uchylny przy WC dla NPS 83 z miejscem na papier toaletowy
F7i	lustro uchylne dla NPS
J1	kratka odpływowa
J1	kratka odpływowa LAB
J10	stanowisko do mycia 2-komorowe z ceramiki litej 120cm -1 komora bezodpływowa
J10	zlew kwasoodporny ze stelażem
J14	stanowisko do mycia 2-komorowe z ceramiki litej - 1 stanowisko bezodpływowe 150cm
J2	złączka do węża
J20d	Duofix Geberit do WC dla NPS
J20f	DUOFIX GEBERIT do umywalek
J21a	Przegroda międzypisuarowa
J49	umywalka stalowa wpuszczana w blat
J65	Umywalka NPS
J8b	stanowisko do mycia 1-komorowe z ceramiki litej 120cm
J8p	Prysznic ratunkowy sufitowy
J93a	zlew jednokomorowy 80cm z ociekaczem
J94a	zlew dwukomorowy 120cm z ociekaczem
J9a	stanowisko do mycia 2-komorowe z ceramiki litej 120cm
K1	krzesło biurowe 1
KAS	kasa pancerna
KS	Krzesło drewniane z siedziskiem tapicerowanym
L17p	Zmywarka
L5a	Kserokopiarka
LB1z	Ociekacz PP na szkło laboratoryjne
LB52	Spektrofotometr NOVA
LM10a	Stół przyścienny A 1500x750x900
LM11b	Taboret laboratoryjny wysoki z posnóżkiem
LM14d	Stół pod aparaturę stacjonarny D 600x750x900
LM15a	Stół narożnikowy 750x750x900
LM15b	Stół narożnikowy z blatem ceramicznym 750x750x900
LM29b	Stół laboratoryjny wyspowy z nadstawkami 1200x1500x900 (GAZ)
LM29b	Stół laboratoryjny przyścienny z przystawką 1000x1900x900
LM9a	Stół przyścienny A 1200x750x900
MICR	8x230V
MICR	mikroskop
MK25	kontener 60x41.6
MK50	półka pod komputer
RC08	szafa aktowa otwarta_183cm
RC48	szafa aktowa z półkami wys.183 cm
S2	stół 50x130cm
S39	destylator
ST_OK	stół okrągły
T4a	aparat telefoniczny
T4b	fax
T9a	komputer osobisty klasy PC
T9c	monitor LCD
Z1a	dozownik mydła w płynie
Z3d	Zestaw łazienkowy 1
Z8e	kosz na śmieci otwierany przyciskiem pedałowym
SS01	Stół owalny na 8 os. stołówka
D23	D23
J1p	Oczomyjka
W01	wirówka laboratoryjna
TV	TV
J4b	Pisuar nova top ze stelażem
WC	WC nova top ze stelażem
S10b	autoklaw pionowy 75l
MY_U	myjka ultradźwięk.
J20b	WC dla NPS lejowa wisząca 70 cm
ZMYW-SUSZ	ZMYWARKO-SUSZARKA DO SZKŁA LAB
AG4a	czajnik elektryczny 1.7l
J3p	myjka do oczu i twarzy
SUS	suszarka lab.
LB3b	Szafa do subst. łatwopalnych.
S35	sterylizator powietrzny
LB2b	Szafa na trucizny i odczynniki.
X10	_projektor
AUTOK	autoklaw
J50	umywalka zwykła 46cm
J50	umywalka zwykła 46cm ze stelażem
E15d	lampa bakteriobojcza przepływowa sufitowa
AG3b	Kuchenka mikrofalowa
GAZ	palnik gazu

budynek C

ZESTAWIENIA WSZYSTKICH POWIERZCHNI WG PN-ISO 9836

II PIĘTRO_C/2_3 - ZESTAWIENIE WSZYSTKICH POWIERZCHNI UŻYTKOWYCH

Numer	Nazwa	Powierzchnia
C.2/2/001	Szatnia okryć wierzchnich	21.12 m2
C.2/2/002	Sala seminaryjna dla 35 osób	37.50 m2
C.2/2/003	Biblioteka	14.95 m2
C.2/2/004	Sekretariat	20.30 m2
C.2/2/005	Zesp.Socjalno-sanitarny	4.18 m2
C.2/2/006	Pracownia dydaktyczno - naukowa 1	39.90 m2
C.2/2/007	Pracownia dydaktyczno - naukowa 1	21.78 m2
C.2/2/008	Zesp.Socjalno-sanitarny	3.61 m2
C.2/2/009	Sekretariat	18.13 m2
C.2/2/010	Pracownia dydaktyczno-naukowa 2	16.30 m2
C.2/2/011	Toaleta studentów /damska	15.09 m2
C.2/2/012	Pom. Porządkowe	4.08 m2
C.2/2/013	Wc personelu /damskie	4.66 m2
C.2/2/014	Wc personelu /męskie	7.27 m2
C.2/2/015	Pokój socjalny ogólny	5.37 m2
C.2/2/016	Pracownia dydaktyczna 2	54.79 m2
C.2/2/017	Sala seminaryjna dla 70 osób	101.27 m2
C.2/2/018	Komunikacja	50.26 m2
C.2/2/019	Komunikacja	57.88 m2
C.2/3/001	Rejestracja	15.74 m2
C.2/3/002	Pokój pobrań - glp	10.78 m2
C.2/3/003	Archiwum	4.46 m2
C.2/3/004	Wc	7.01 m2
C.2/3/005	Obróbka wstępna i rozdział materiału	5.64 m2
C.2/3/006	Pracownia- główne laboratorium specjalistyczne - glp	58.30 m2
C.2/3/007	Przedsionek	7.25 m2
C.2/3/008	Podr. Magazyn chemiczny	7.23 m2
C.2/3/009	Pokój kierownika laboratorium	5.53 m2
C.2/3/010	Pracownia analityki / pokój mikroskopowy - glp	67.89 m2
C.2/3/011	Odpady med. Do spalenia	4.75 m2
C.2/3/012	Autoklaw brudny	5.54 m2
C.2/3/013	Myjnia szkła lab.	7.92 m2
C.2/3/014	Sala ćwiczeń ogólna	48.88 m2
C.2/3/015	Pokój aparaturowy	13.74 m2
C.2/3/016	Sala ćwiczeń ogólna	26.99 m2
C.2/3/017	Pokój doktorantów	15.84 m2
C.2/3/018	Pokój adiunkta	16.41 m2
C.2/3/019	Pokój wykładowców	16.29 m2
C.2/3/020	Pokój kierownika	15.75 m2
C.2/3/021	Sekretariat	16.07 m2
C.2/3/022	Mała sala seminaryjna	19.39 m2
C.2/3/023	Szatnia wykładowców	9.64 m2
C.2/3/024	Szatnia podręczna studentów	13.92 m2
C.2/3/025	Wc personelu /męskie	6.04 m2
C.2/3/026	Pokój przygotowawczy i wagowy	6.85 m2
C.2/3/027	Wc personelu /damskie	5.40 m2
C.2/3/028	Pokój socjalny ogólny	12.31 m2
C.2/3/029	Podr. Magazyn szkła i aparatury	8.92 m2
C.2/3/030	Toaleta studentów /męska	18.65 m2
C.2/3/031	Toaleta studentów nps	3.90 m2
C.2/3/032	Komunikacja	74.35 m2
C.2/3/033	Komunikacja	69.29 m2
C.2/T/001	Hydrant	0.13 m2
C.2/T/002	Rozdzielnica elektryczna	0.71 m2
C.2/T/003	Magazyn	14.66 m2
C.2/T/005	Magazyn	16.55 m2
C.2/T/006	Pom. Szaf dystrybucyjnych	3.84 m2
C.2/T/010	Hydrant	0.33 m2
K/002	Klatka schodowa k2	38.78 m2
		1200.16 m2

Budowa i wyposażenie Zintegrowanego Centrum Edukacji i Innowacji Wydziału Farmaceutycznego Akademii Medycznej we Wrocławiu - budynki A, B, C, D i Trafostacja

Inwestor Akademia Medyczna im. Piastów Śląskich ul. Pasteura1, 50-367 Wrocław	
Adres budowy ul. Borowska Wrocław	Branża Architektura Rys. Nr. PW-ARCH_WN-RYS-NR 39A
Stadium Projekt wykonawczy	Data 06.10.2010
Rysunek PROJEKT WNĘTRZ - rzut wyposażenia, II PIĘTRO BUD C	Skala 1:50 Arkusz/m.kw.
Główny projektant mgr inż. arch. Grzegorz Sadowski	78/86/Pw
ARCHITEKTURA	
Projektant mgr inż. arch. Grzegorz Sadowski	78/86/Pw
mgr inż. arch. Ewa Barska	123/87/UW
mgr inż. arch. Monika Wojtczyk	7131/33/P/2004
Sprawdzający mgr inż. arch. Magdalena Zakrzewska	WP-OIA/OKK/UpB/14/2007

SPA Sadowski, Sadowska
ul. Podlaska 13, 60-623 Poznań
Telefon 04861/ 8484190
Fax. 04861/ 8484123
E-Mail: spa@spa-sadowski.pl
Internet: http://www.spa-sadowski.pl