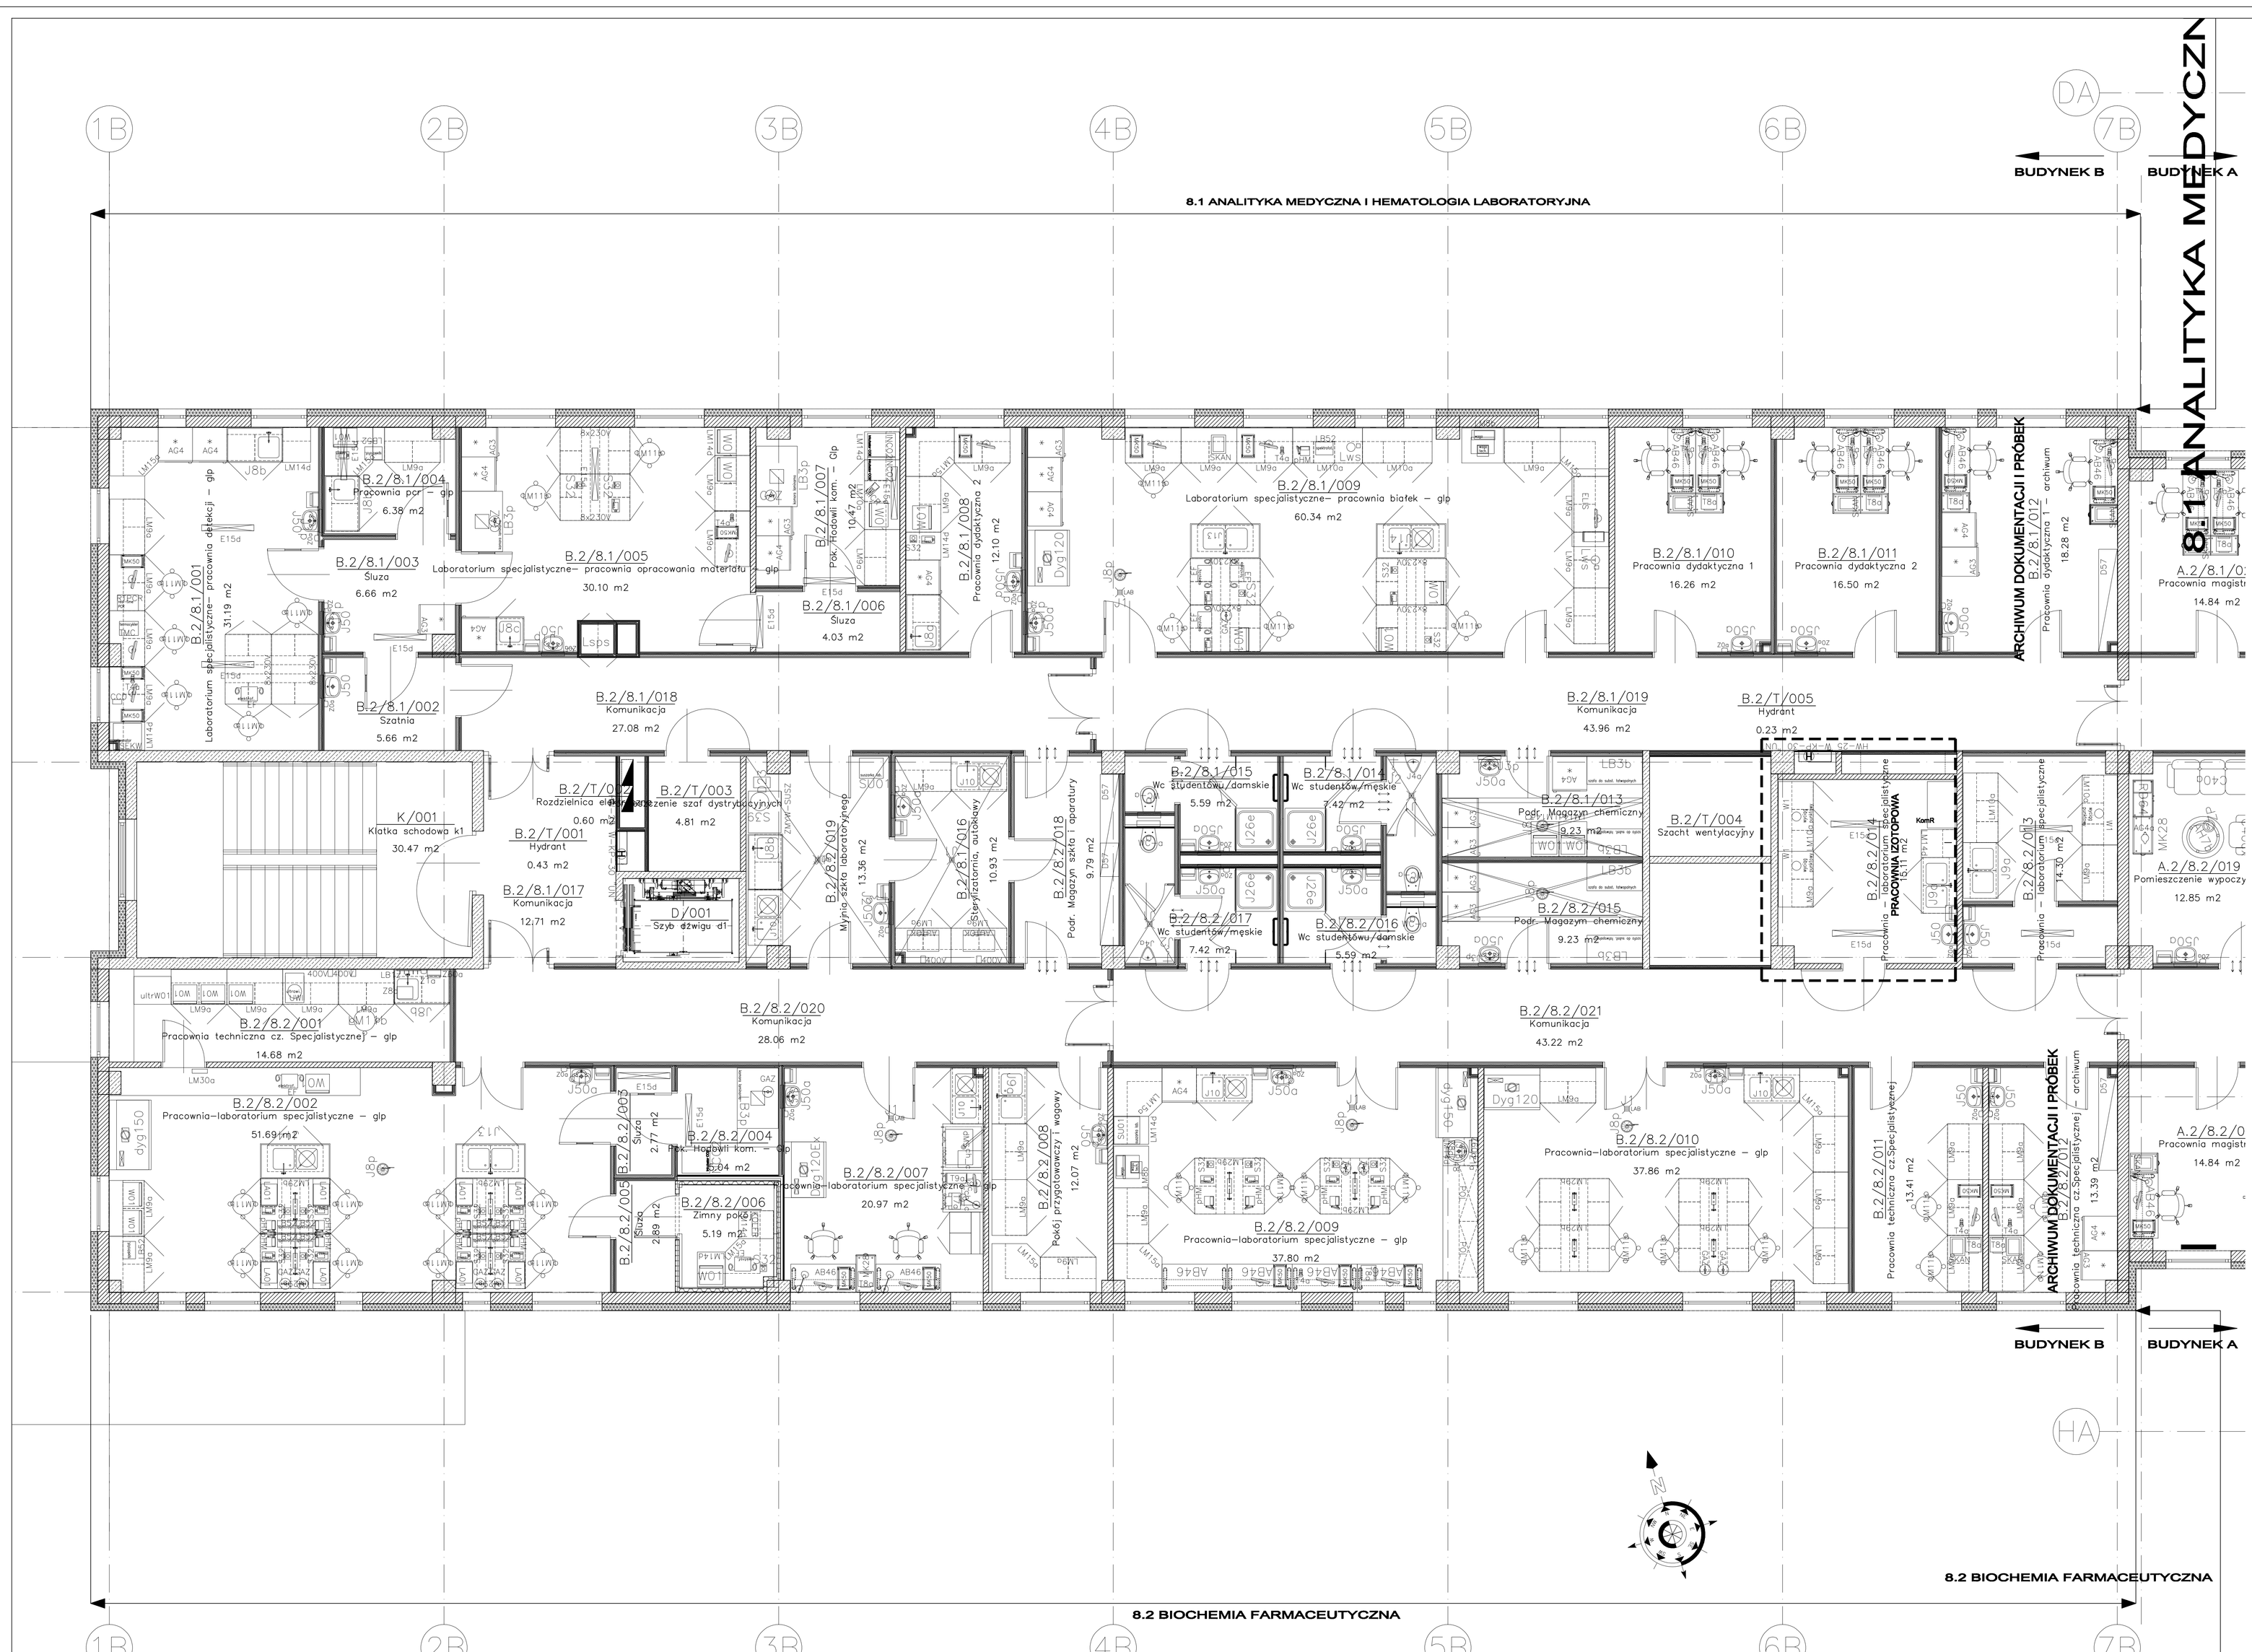

Symbol	Nazwa
400V	400V
AB46	biurko
AC3	ZAMRAŻARKA LABORATORYJNA NISKOTEMPERATUROWA
AC4	CHŁODZIARKA LABORATORYJNA 460l
AIR	punkt poboru AIR
CO2	kamera CO2
CO2	punkt poboru dwutlenku węgla
DS7	Regał stalowy 400x2200x1800
Dyg120	Dygestorium 120
Dyg150	Dygestorium 150
E06a	lampa biurkowa
EF	aparat do elektroforezy
F3a	fotel obrotowy 2
He	punkt poboru helu
J1	krzątka odpływowa
J1	krzątka odpływowa LAB
J10	stanowisko do mycia 2–komorowe z ceramiki litej 120cm –1 komora bezodpływowa
J13	stanowisko do mycia 2–komorowe z ceramiki litej + woda dejonizowana
J14	stanowisko do mycia 2–komorowe z ceramiki litej – 1 stanowisko bezodpływowe 150cm
J2	złączka do węża
J26e	brodzik KOLO
J48	umywalka wpuszczana w blat
J8a	stanowisko do mycia 1–komorowe 120cm
J8b	stanowisko do mycia 1–komorowe 120cm
J8c	stanowisko do mycia 1–komorowe 60cm
J8p	Prysznic naturalny sufitowy
J9a	stanowisko do mycia 2–komorowe z ceramiki litej 120cm
LB1z	Dzielacz PP na szkło laboratoryjne
LB51	Waga analityczna
LB52	Spektrofotometr NOVA
LM10a	Stół przyścienny A 1500x750x900
LM11b	Taboret laboratoryjny wysoki z poręczkiem
LM14d	Stół pod aparaturę stacjonarny D 600x750x900
LM15a	Stół narożnikowy 750x750x900
LM29b	Stół laboratoryjny wyspowy z nadstawkami 1200x1500x900 (SA2)
LM29b	Stół laboratoryjny wyspowy z nadstawkami 1000x1500x900
LM30a	blat przyścienny
LM9a	Stół przyścienny A 1200x750x900
LM9a	półki na wodę destylowaną
MCR	8x230V
MCR	mikrosekcja
MK25	kontener 60x41.6
MK28	kontener_73.5cm
MK50	półka pod komputer
N	szafa z rozrządem butlowej
N_	szafa z instalacji generatora
O2	punkt poboru O2
S39	desstylator
SKAN	skaner
T4a	aparat telefoniczny
T7a	drukarka atramentowa kolor
T8a	drukarka laserowa mono
T9a	komputer osobisty klasy PC
T9c	monitor LCD
VAC	punkt poboru VAC
W1	Wyciąg punktowy
Z1a	dozownik mydła w płynie
Z3d	Zestaw łazienkowy 1
Z60a	pojemnik na ręczniki papierowe
Z8d	kosz na zużyte ręczniki papierowe
dMS	spektrometr mas MS
pHM	pH–metr
D23	D23
J1p	Oczomyjka
INC02	inkubatorprzeczyszczy CO2
W01	wirówka laboratoryjna
J4b	Plavur nowa top ze stelażem
WC	WC nowa top ze stelażem
LAD1	łaźnia wodna standard
k_ch_c	kolumny do chromatografii HPLC
Lapa	SZUSZARKA PRZETŁOTNIA DO STERYLIZATORNI
ELISA	ELIS
ZMYW–SUSZ	ZMYWARKO–SUSZARKA DO SZKŁA LAB
LB55	Mieszadło magnetyczne z grzaniem
J3p	Myjka do oczu i twarzy
KOLFR	KOLFR
LB3p	Komora laminarna
RTPCR	Real– Time PCR
LB50	Waga techniczna
UM	ultrawirówka
SUS	suszarka lab.
LB3b	Szafa do subst. łatwopalnych.
S32	wytrząsarka – vortex
ultrWD1	ultrawirówka laboratoryjna
SU01	suszarka laboratoryjna
Lws	Wytrząsarka
AUTOK	autoklaw
ch_c	chromatograf cieczowy HPLC LC2
TMC	termocykler
J50	umywalka zwykła 46cm
J50	umywalka zwykła 46cm ze stelażem
E15d	lampa bakteriobójcza przepływowa sufitowa
SEKW	sekwenator
GAZ	palnik gazu

budynek B

ZESTAWIENIA WSZYSTKICH POWIERZCHNI WG PN-ISO 9836

II PIĘTRO_B/8.1_8.2 - ZESTAWIENIE WSZYSTKICH POWIERZCHNI UŻYTKOWYCH

Numer	Nazwa	Powierzchnia
B.2/8.1/001	Laboratorium specjalistyczne-pracownia detekcji - glp	31.19 m2
B.2/8.1/002	Szatnia	5.66 m2
B.2/8.1/003	Śluza	6.66 m2
B.2/8.1/004	Pracownia por – glp	6.38 m2
B.2/8.1/005	Laboratorium specjalistyczne-pracownia opracowania materiału - glp	30.10 m2
B.2/8.1/006	Śluza	4.03 m2
B.2/8.1/007	Pok. Hodowli kom. – Glp	10.47 m2
B.2/8.1/008	Pracownia dydaktyczna 2	12.10 m2
B.2/8.1/009	Laboratorium specjalistyczne-pracownia biotek - glp	60.34 m2
B.2/8.1/010	Pracownia dydaktyczna 1	16.26 m2
B.2/8.1/011	Pracownia dydaktyczna 2	16.50 m2
B.2/8.1/012	Pracownia dydaktyczna 1 - archiwum	18.28 m2
B.2/8.1/013	Podr. Magazyn chemiczny	9.23 m2
B.2/8.1/014	Wc studentów/męskie	7.42 m2
B.2/8.1/015	Wc studentów/damskie	5.59 m2
B.2/8.1/016	Sterylizatornia, autoklawy	10.93 m2
B.2/8.1/017	Komunikacja	12.71 m2
B.2/8.1/018	Komunikacja	27.08 m2
B.2/8.1/019	Komunikacja	43.96 m2
B.2/8.2/001	Pracownia techniczna cz. Specjalistycznej - glp	14.68 m2
B.2/8.2/002	Pracownia-laboratorium specjalistyczne - glp	51.69 m2
B.2/8.2/003	Śluza	2.77 m2
B.2/8.2/004	Pok. Hodowli kom. – Glp	10.04 m2
B.2/8.2/005	Śluza	2.89 m2
B.2/8.2/006	Zimny pokój	5.19 m2
B.2/8.2/007	Pracownia–laboratorium specjalistyczne – glp	20.97 m2
B.2/8.2/008	Pokój przygotowawczy I wagowy	12.07 m2
B.2/8.2/009	Pracownia–laboratorium specjalistyczne – glp	37.80 m2
B.2/8.2/010	Pracownia–laboratorium specjalistyczne – glp	37.86 m2
B.2/8.2/011	Pracownia techniczna cz.Specjalistycznej	13.41 m2
B.2/8.2/012	Pracownia techniczna cz.Specjalistycznej - archiwum	13.39 m2
B.2/8.2/013	Pracownia - laboratorium specjalistyczne	14.30 m2
B.2/8.2/014	Pracownia - laboratorium specjalistyczne	15.11 m2
B.2/8.2/015	Podr. Magazyn chemiczny	9.23 m2
B.2/8.2/016	Wc studentów/damskie	5.59 m2
B.2/8.2/017	Wc studentów/męskie	7.42 m2
B.2/8.2/018	Podr. Magazyn szkła i aparatury	9.79 m2
B.2/8.2/019	Myjnia szkła laboratoryjnego	13.36 m2
B.2/8.2/020	Komunikacja	28.06 m2
B.2/8.2/021	Komunikacja	43.22 m2
B.2/T/001	Hydrant	0.43 m2
B.2/T/002	Rozdzielnica elektryczna	0.60 m2
B.2/T/003	Pomieszczenie szaf dystrybucyjnych	4.81 m2
B.2/T/005	Hydrant	0.23 m2
K/001	Klatka schodowa k1	30.47 m2
		730.28 m2

Budowa i wyposażenie Zintegrowanego Centrum Edukacji i Innowacji Wydziału Farmaceutycznego Akademii Medycznej we Wrocławiu - budynki A, B, C, D i Trafostacja

Inwestor
Akademia Medyczna im. Piastów Śląskich
ul. Pasteura1, 50-367 Wrocław

Adres budowy: ul. Borowska, Wrocław	Branża: Architektura
	Rys. Nr.: PW-ARCH_WN-RYS-NR 38A
Stadium: Projekt wykonawczy	Data: 06.10.2010
Rysunek: PROJEKT WNĘTRZ - rzut wyposażenia, II PIĘTRA BUD B	Skala: 1:50 Arkusz/m.kw.

Główny projektant: mgr inż. arch. Grzegorz Sadowski	78/86/Pw
ARCHITEKTURA	
Projektant: mgr inż. arch. Grzegorz Sadowski	78/86/Pw
mgr inż. arch. Ewa Ilanska	123/87/LUW
mgr inż. arch. Monika Wątczyk	7131/33/P/2004
Sprawdzający: mgr inż. arch. Magdalena Zakrzewska	WP-OIA/OKK/UpM/14/2007

SPA Sadowski, Sadowska
ul. Podbiela 13, 60-623 Poznań
Telefon 048(61) 8494190
Fax.: 048(61) 8494123
E-Mail: spa@spa-sadowski.pl
Internet: http://www.spa-sadowski.pl